


SITUACIÓN

EMPLAZAMIENTO Y PLANTA DE CUBIERTAS

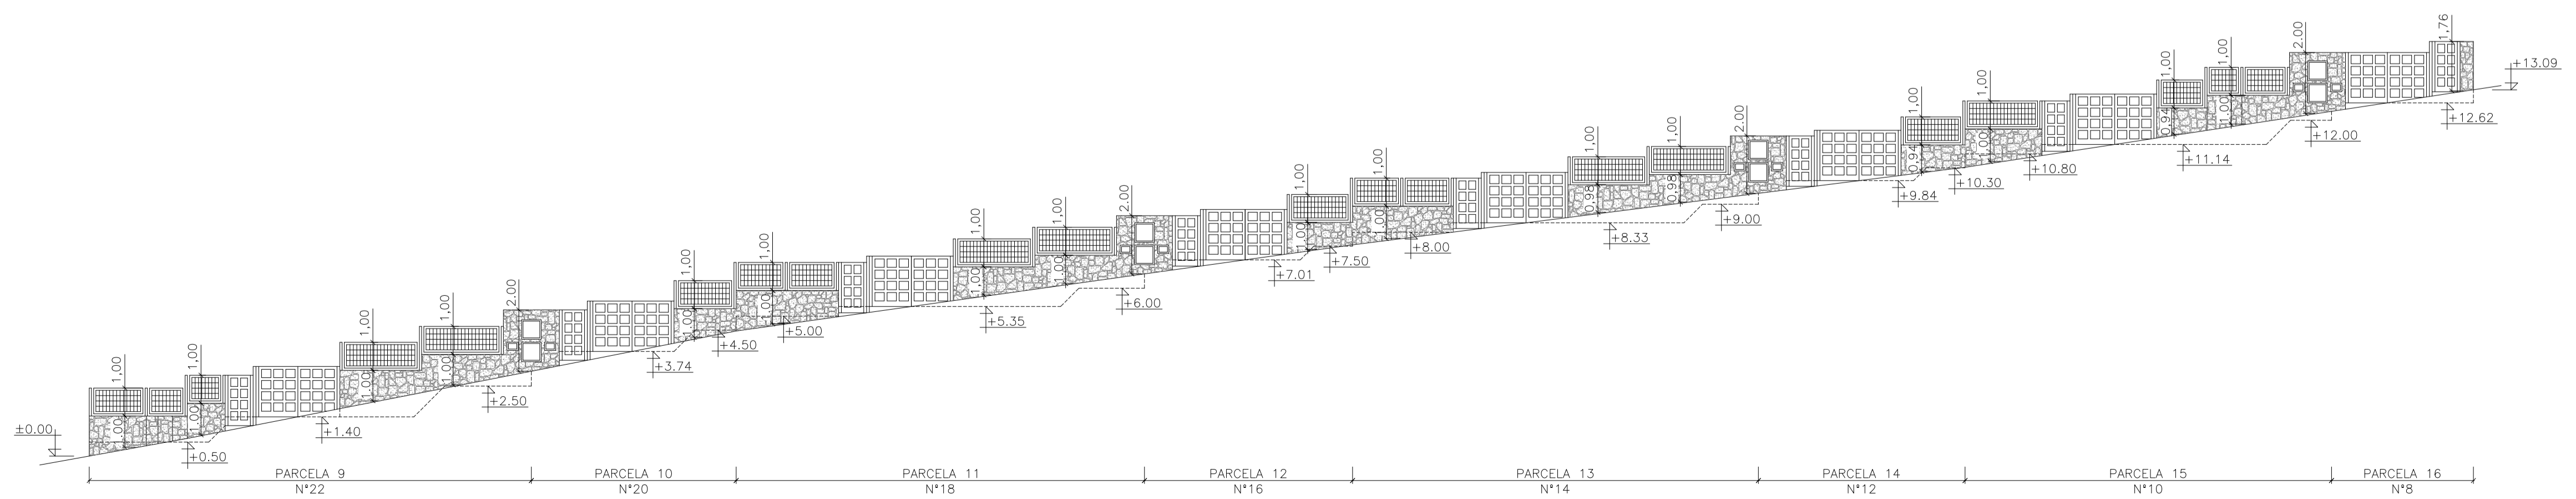

ALZADO DE CERRAMIENTO DE PARCELA CALLE SAN PABLO

**Proyecto Básico y de Ejecución de 8 VIVIENDAS UNIFAMILIARES AISLADAS**

SITUACIÓN:  
C/ SAN PABLO Nº 8 a Nº 22, PARCELAS 9 a 16 UA-19  
MIRAFLORES DE LA SIERRA, MADRID

PROPIEDAD:  
**PROCOMISA**

AUTORES DEL PROYECTO:  
**D.V.G.**  
DEL VALLE & GÓMEZ SL. ANA DEL VALLE SANTOS  
ARQUITECTO COL. 800 COAM

PLANO:  
Nº **01** SITUACIÓN Y EMPLAZAMIENTO

ESCALA:  
1/150

0 1 2 3 4 5 10m.


FECHA: DICIEMBRE 2022 PROYECTO: 15 - 2022 REV.: 01 OCTUBRE 2023

Este documento es propiedad de PROCOMISA S.L. y está protegido por la Ley de Propiedad Intelectual. No se permite su reproducción, distribución o uso no autorizado sin el consentimiento escrito de PROCOMISA S.L. Toda infracción será perseguida legalmente.




CUADRO DE SUPERFICIES CONSTRUIDAS POR TIPOS:


	TIPO A	TIPO B
	Parcelas 9, 11, 13, 15	Parcelas 10, 12, 14, 16
PLANTA SEMISOTANO	64,69 m <sup>2</sup>	73,06 m <sup>2</sup>
PLANTA BAJA	100,38 m <sup>2</sup>	99,15 m <sup>2</sup>
PORCHE 100%	1,72 m <sup>2</sup>	1,72 m <sup>2</sup>
TERRAZA 50%	3,25 m <sup>2</sup>	3,25 m <sup>2</sup>
PLANTA ALTA	55,44 m <sup>2</sup>	54,85 m <sup>2</sup>
<b>TOTAL SUP. CONSTRUIDA</b>	<b>225,48 m<sup>2</sup></b>	<b>232,03 m<sup>2</sup></b>

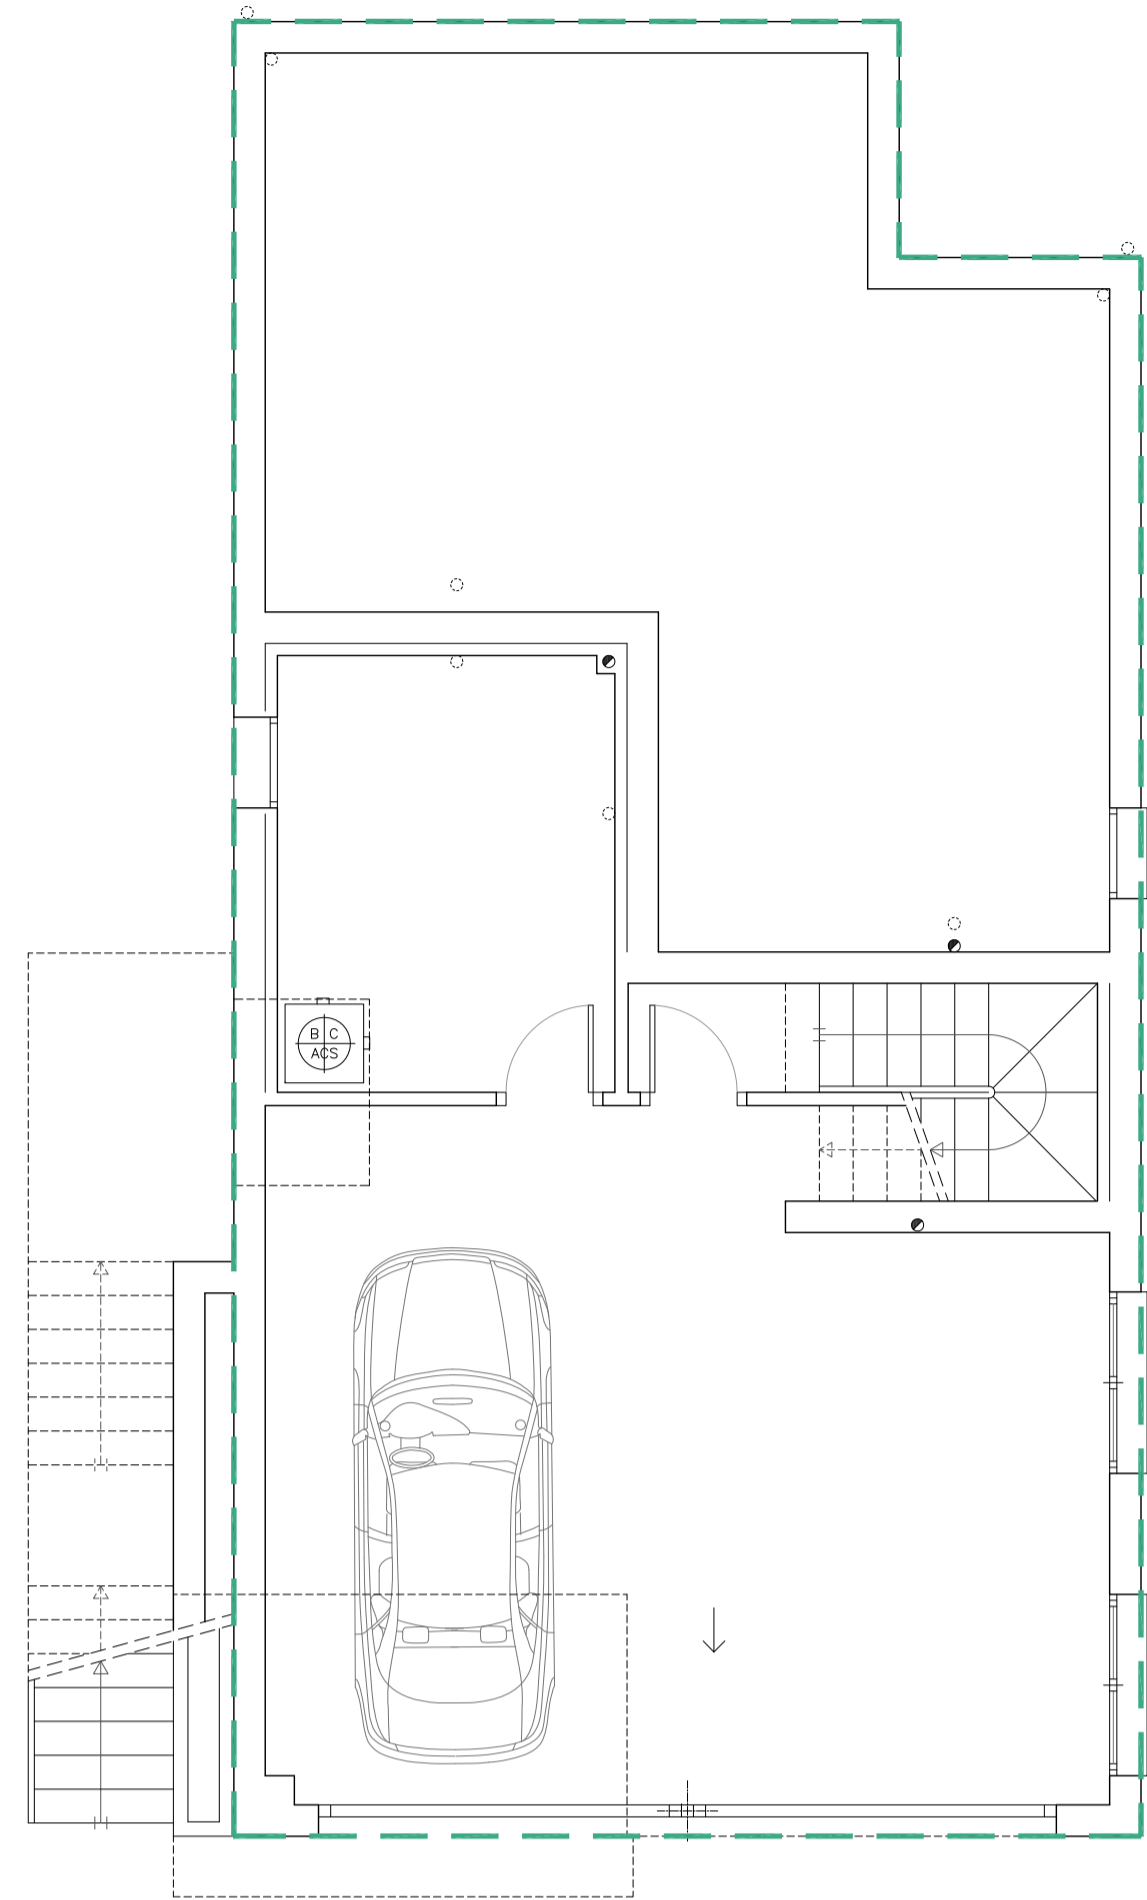


PLANTA SEMISÓTANO  
VIVIENDA TIPO A

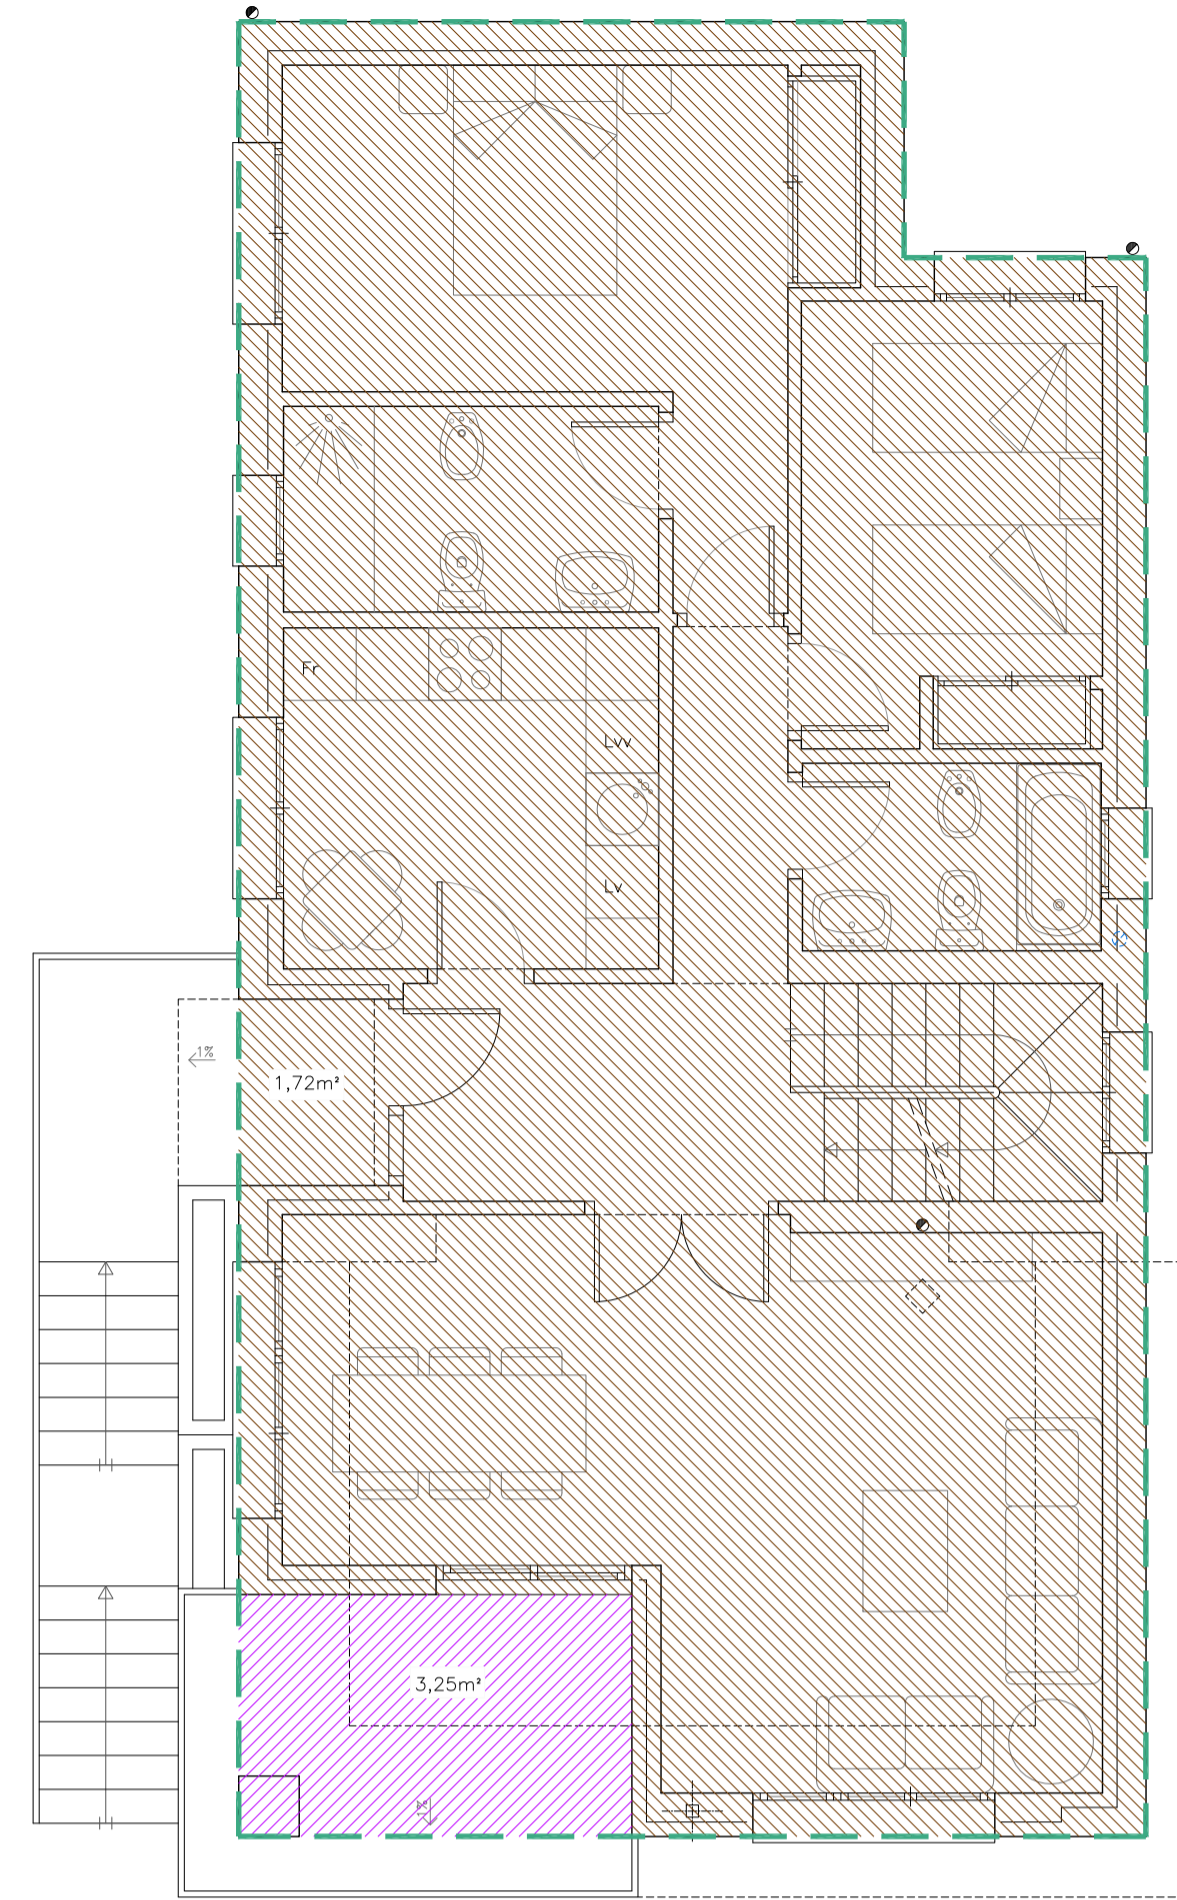


PLANTA BAJA  
VIVIENDA TIPO A

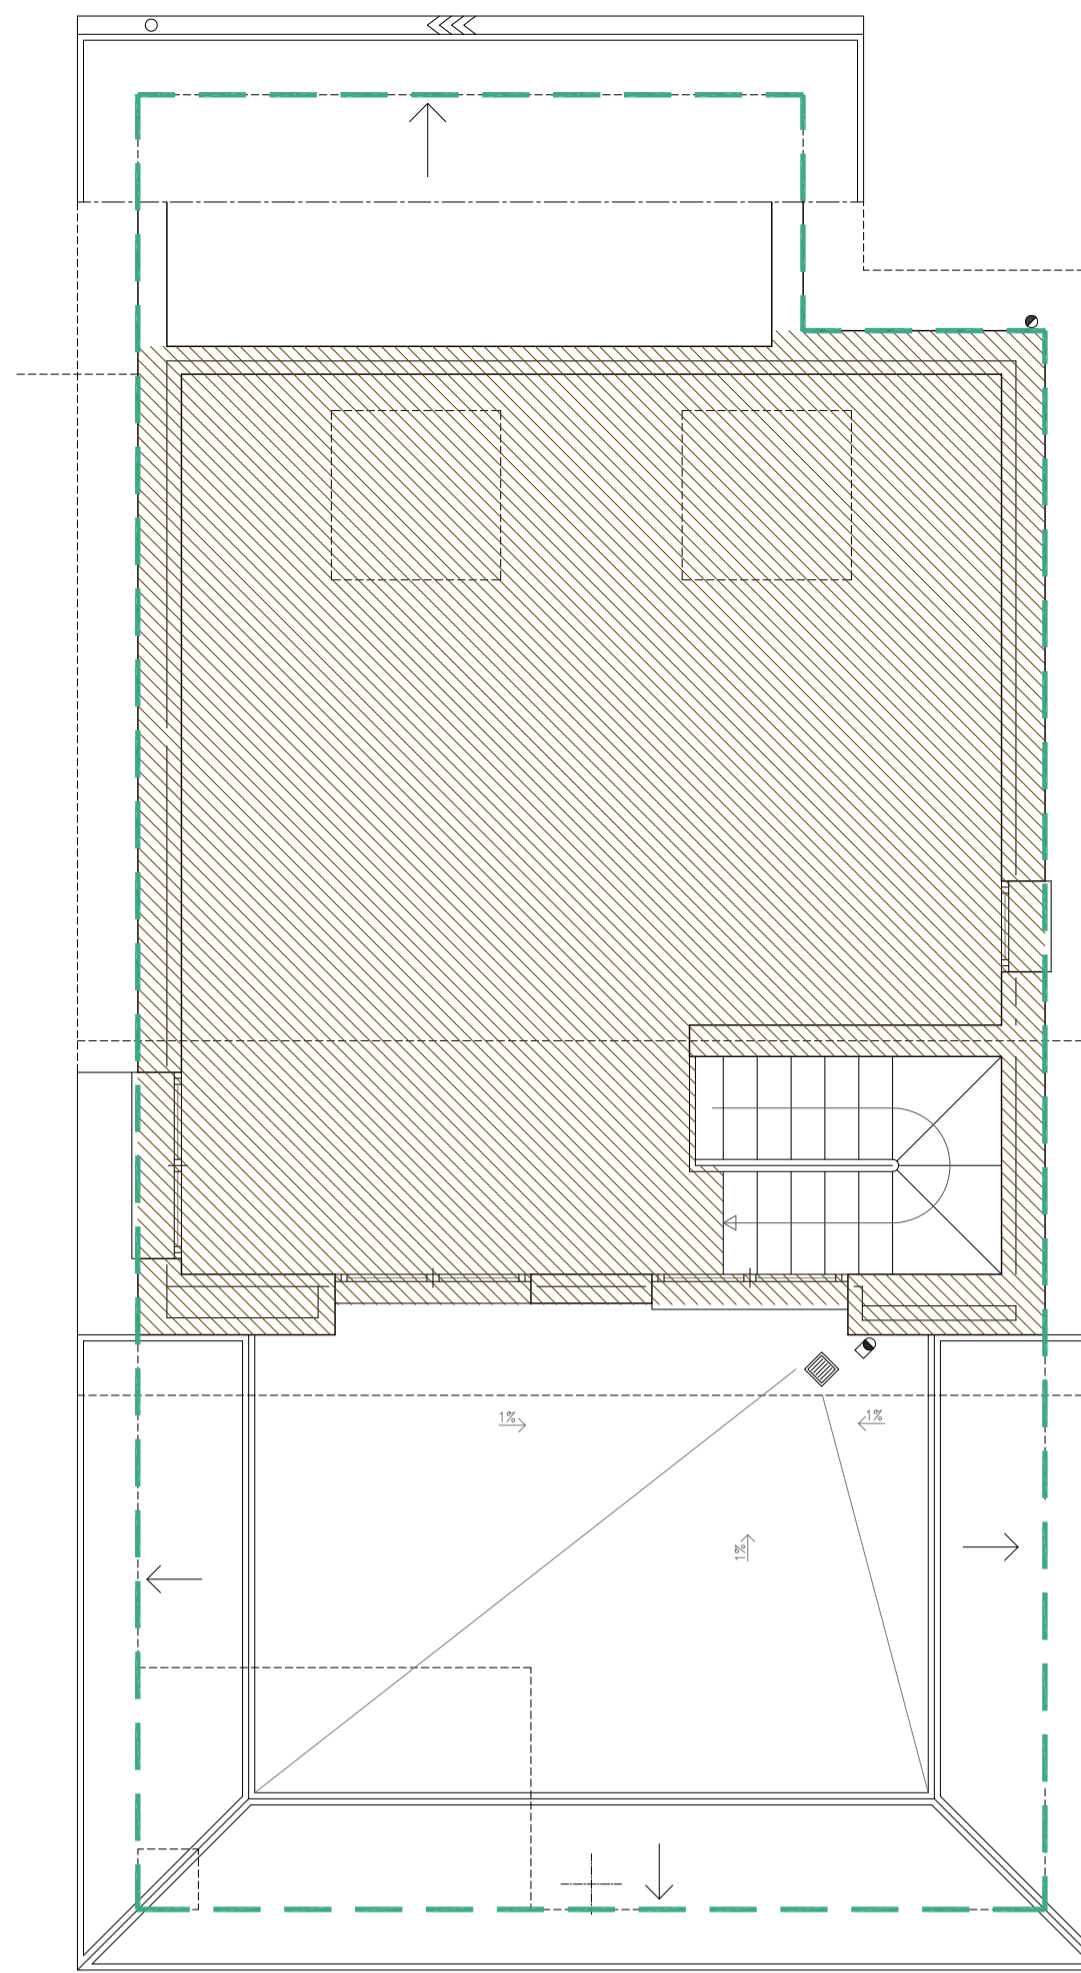


PLANTA ÁTICO  
VIVIENDA TIPO A

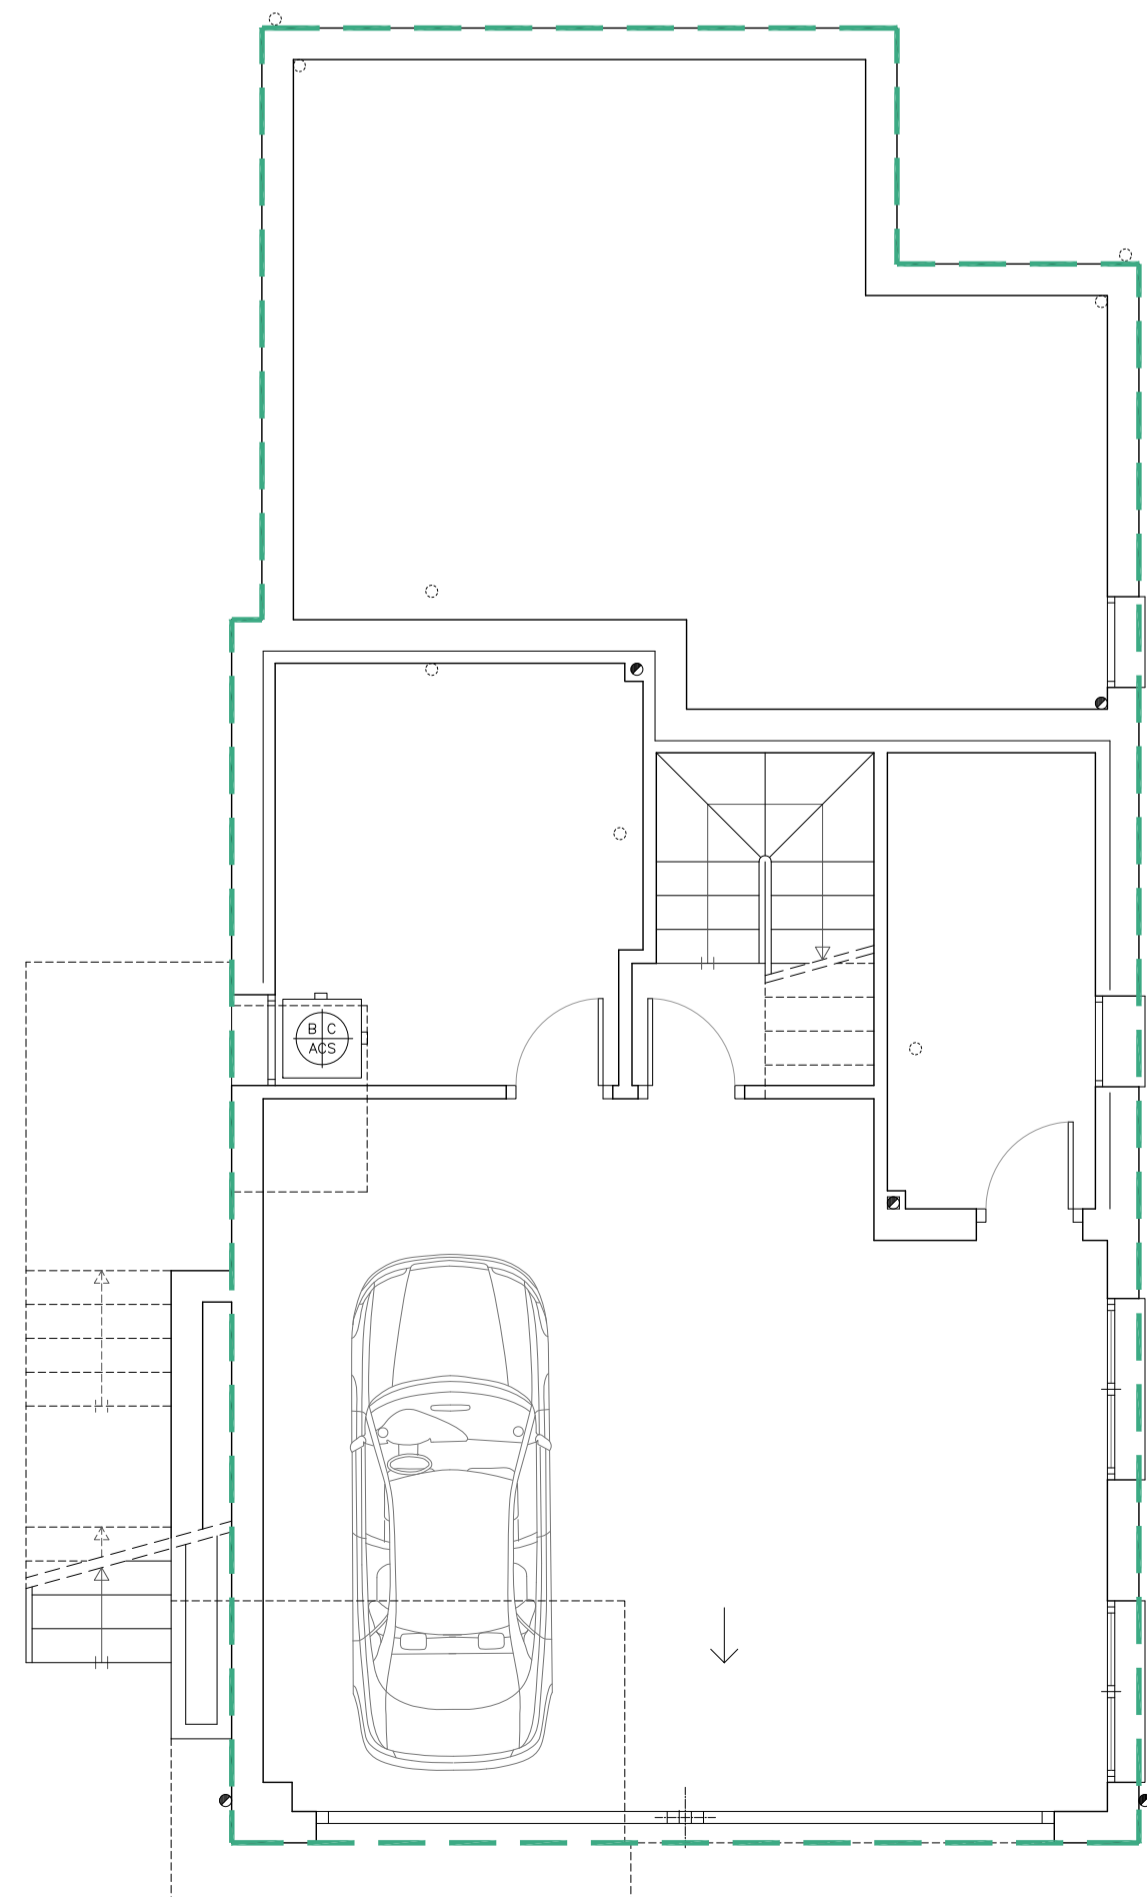

PLANTA SEMISÓTANO  
VIVIENDA TIPO B

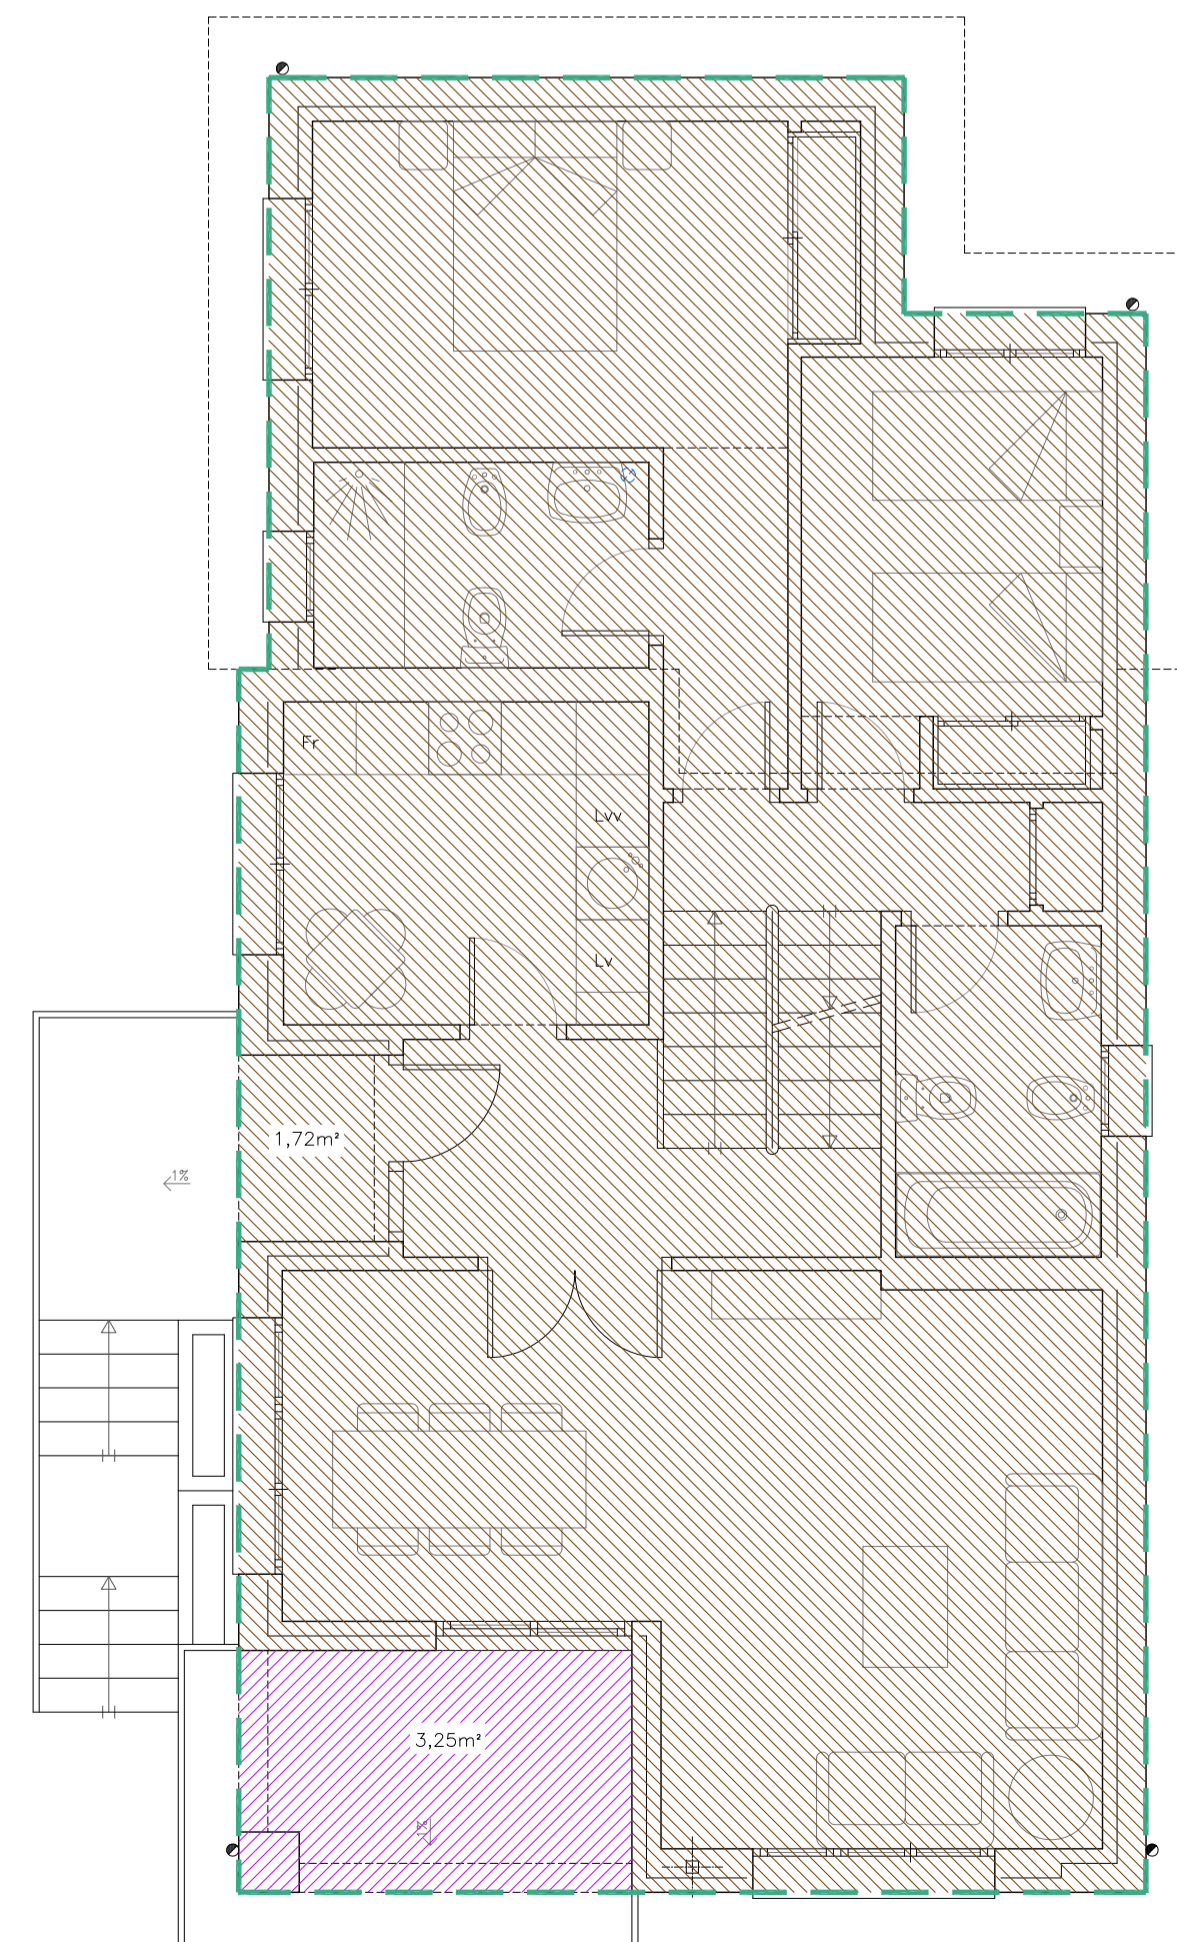

PLANTA BAJA  
VIVIENDA TIPO B

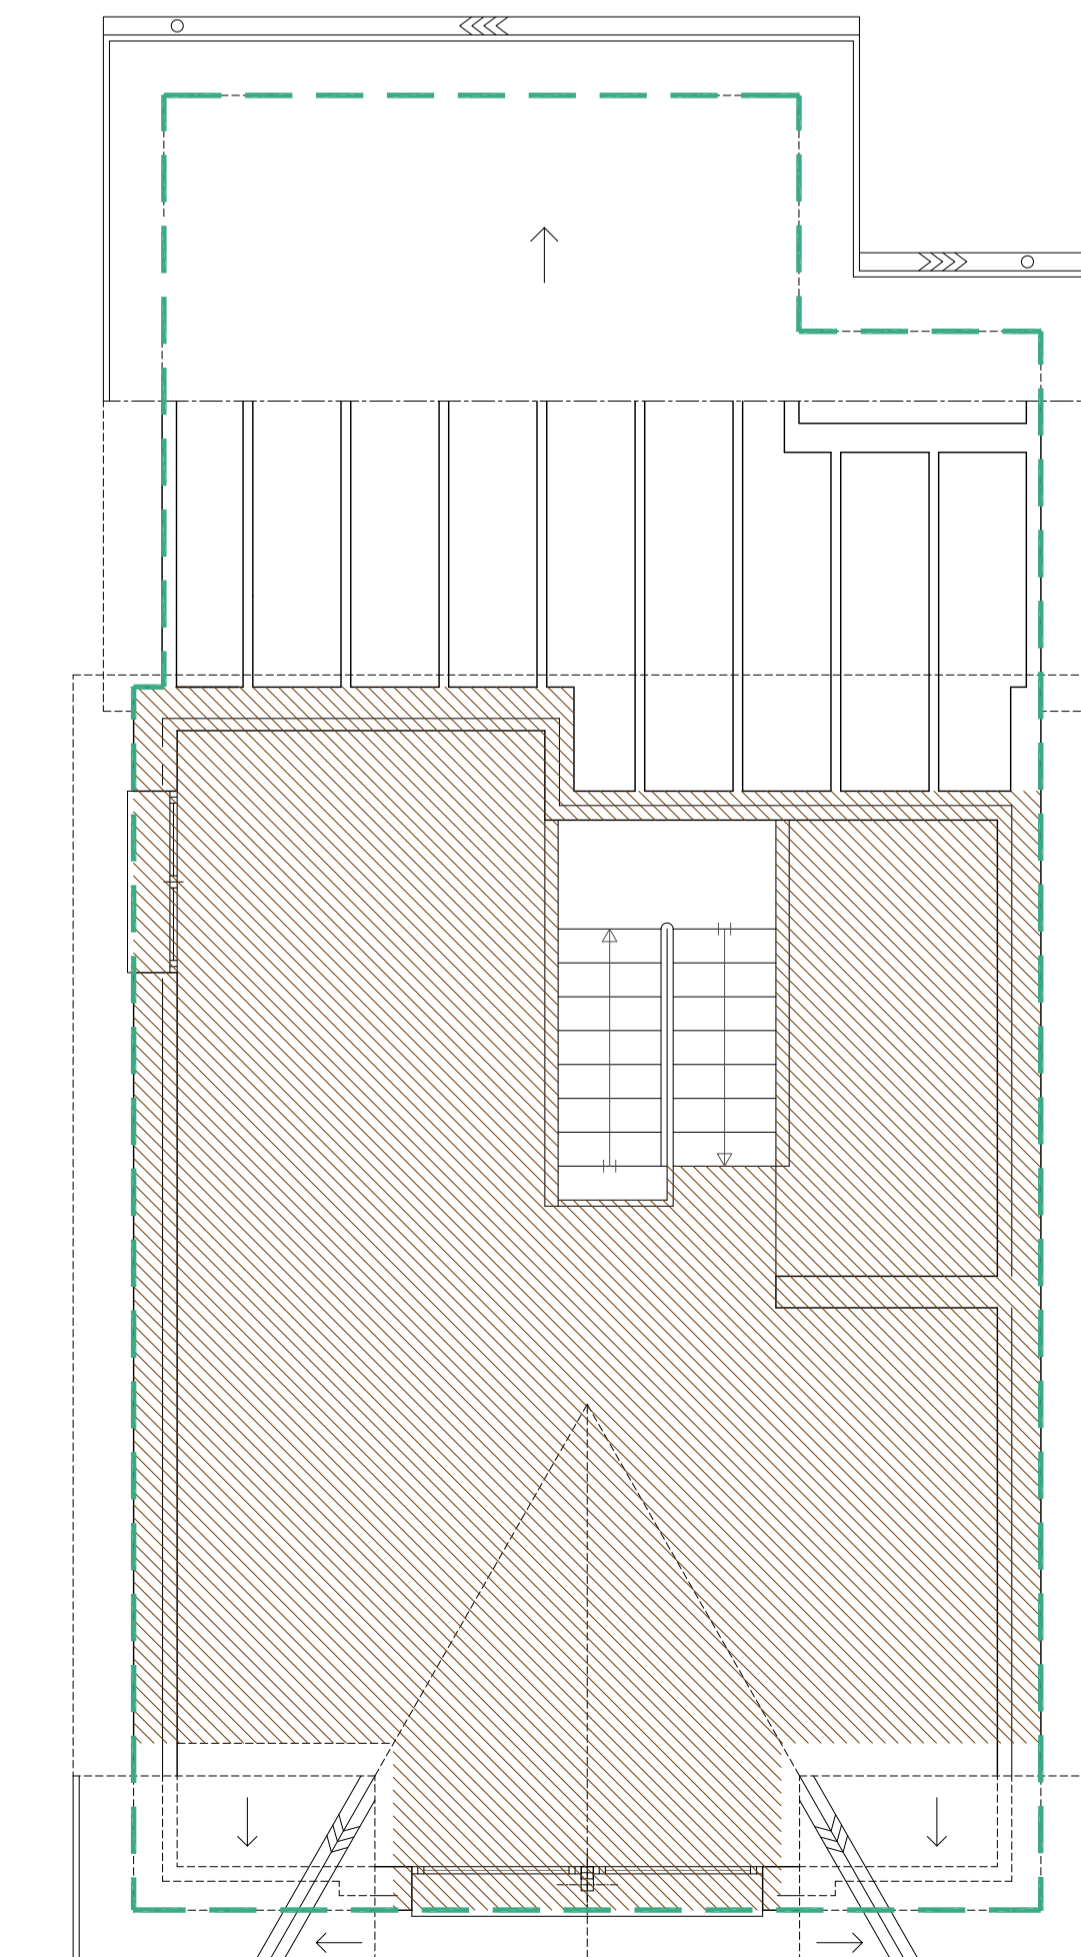

PLANTA ÁTICO  
VIVIENDA TIPO B

Proyecto Básico y de Ejecución de  
8 VIVIENDAS UNIFAMILIARES  
AISLADAS

SITUACIÓN:  
C/ SAN PABLO Nº 8 a Nº 22, PARCELAS 9 a 16 UA-19  
MIRAFLORES DE LA SIERRA, MADRID





AUTORES DEL PROYECTO:  
**D.V.G.**  
DEL VALLE & GÓMEZ SL. ANA DEL VALLE SANTOS  
ARQUITECTO COL. 8808 COAM


PLANO:  
Nº **01.1** CÓMPUTO DE EDIFICABILIDAD  
ESCALA:  
S/E

FECHA: DICIEMBRE 2022 PROYECTO: 15 - 2022 REV.: 01 OCTUBRE 2023


Este documento es propiedad de D.V.G. DEL VALLE & GÓMEZ SL. No se permite su reproducción total o parcial sin el consentimiento escrito de los autores. Toda infracción será perseguida legalmente.

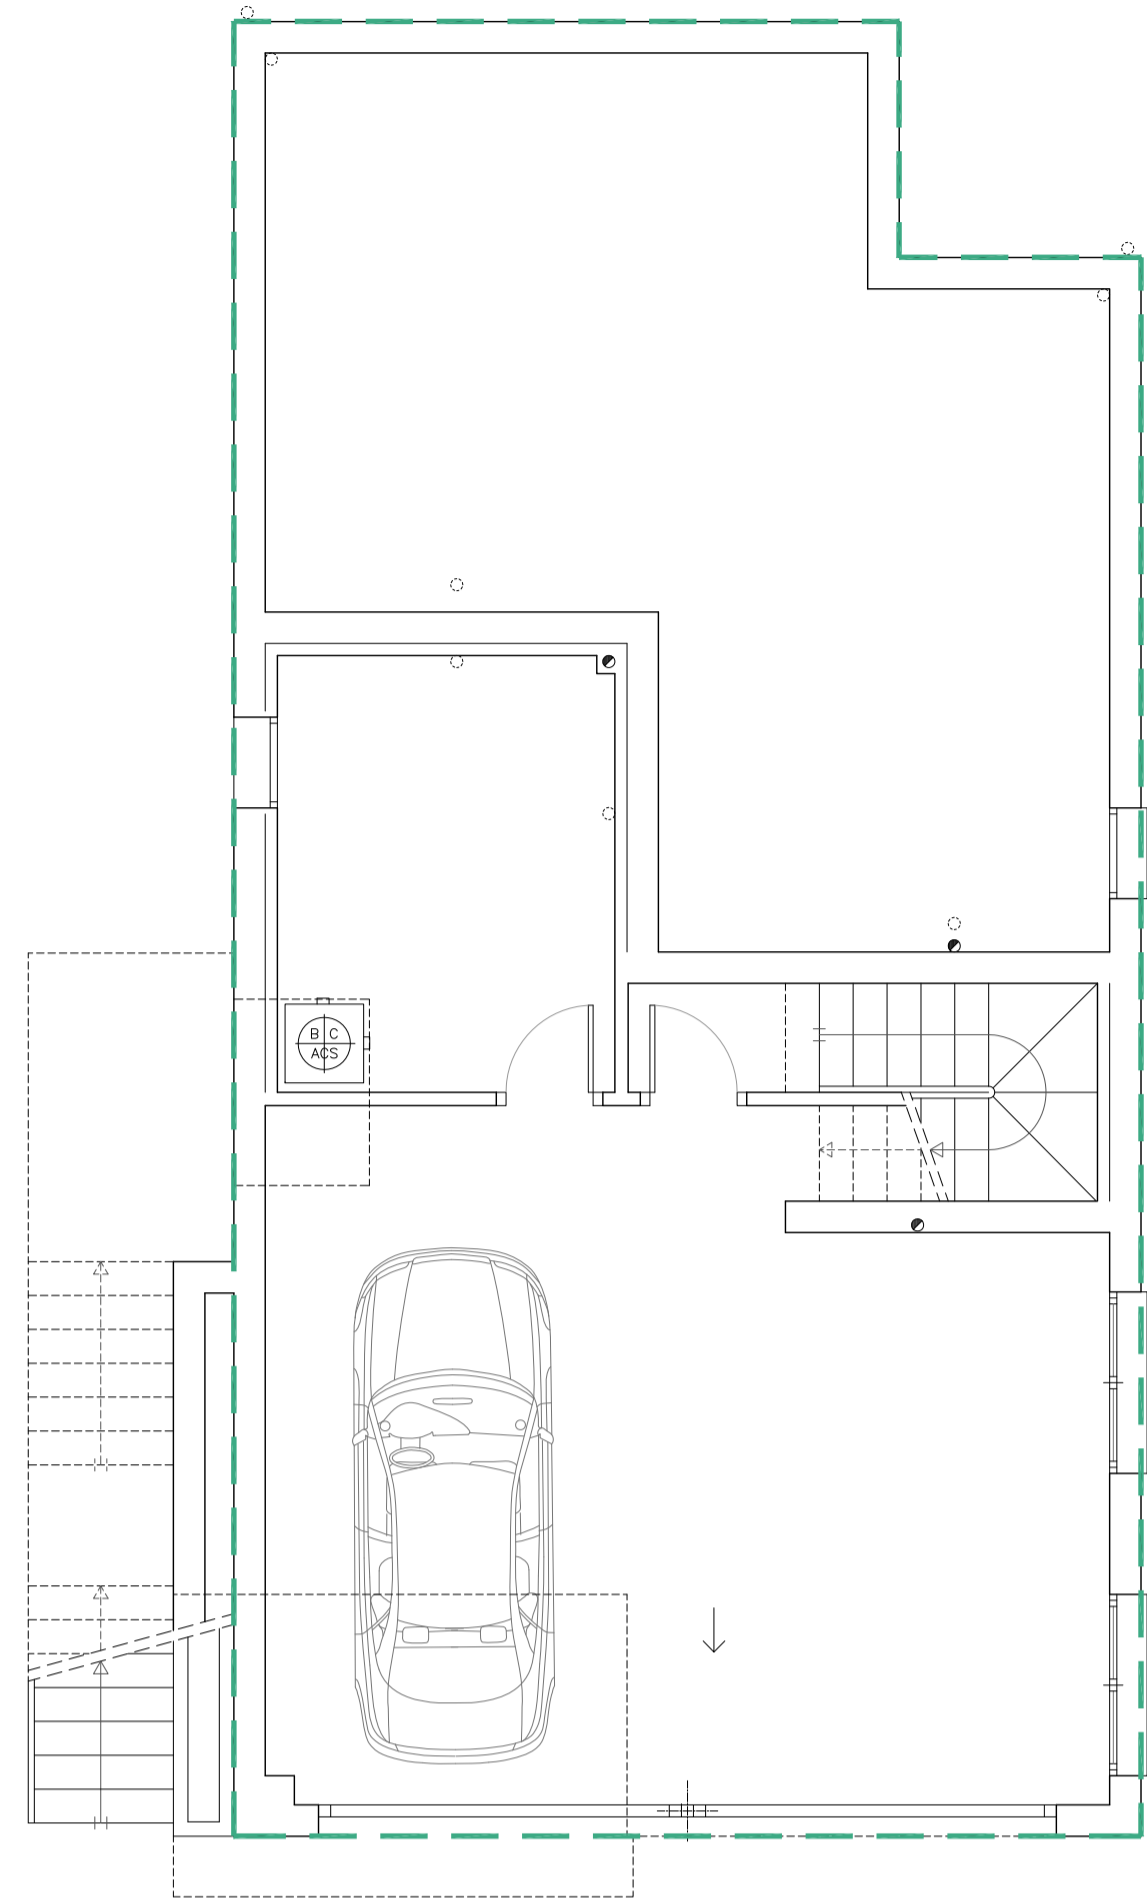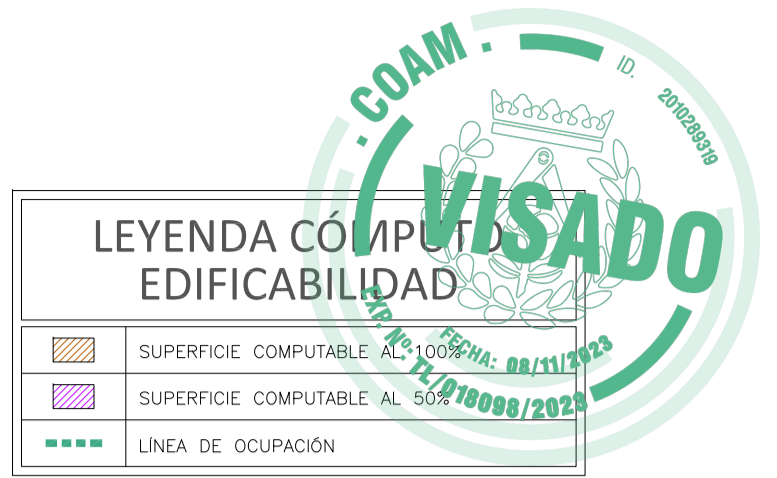


PLANTA SEMISÓTANO  
VIVIENDA TIPO A

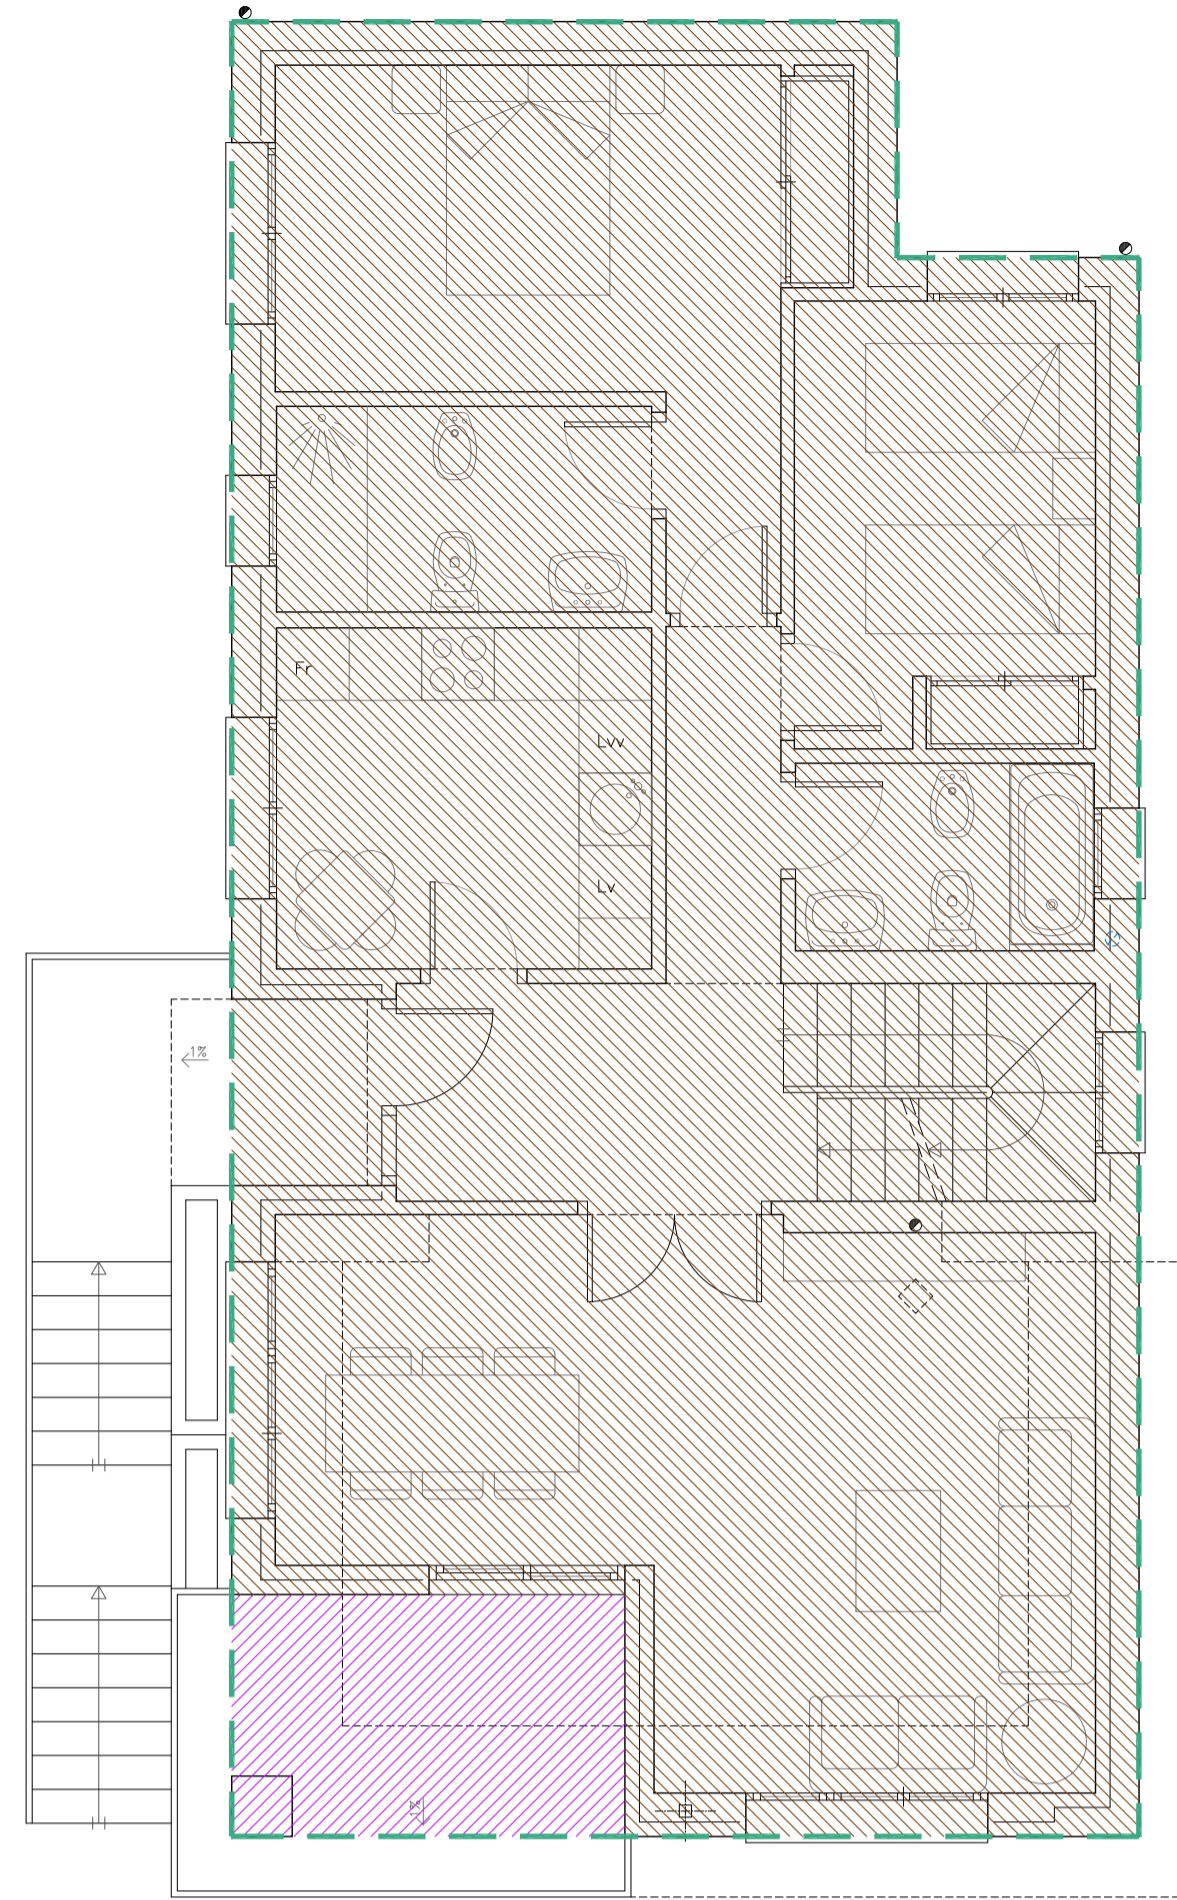


PLANTA BAJA  
VIVIENDA TIPO A

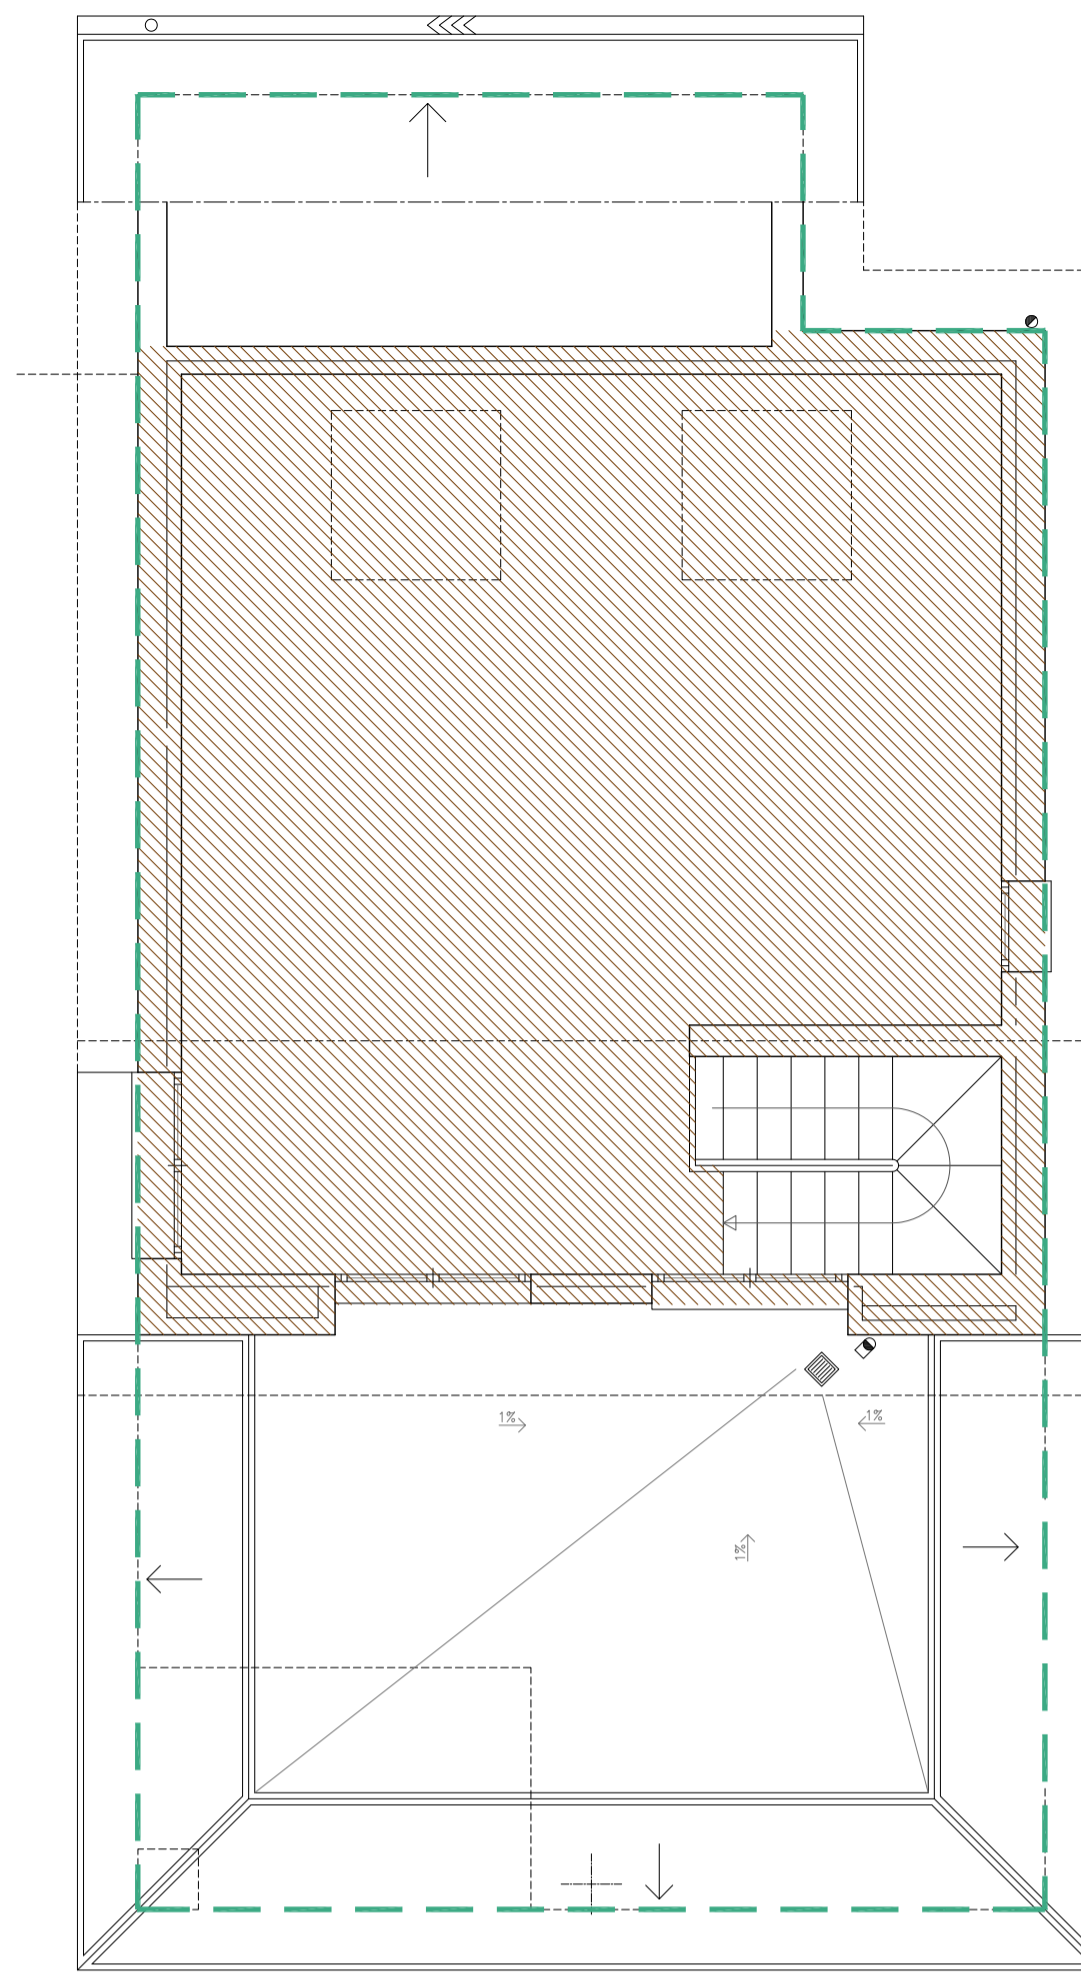


PLANTA ÁTICO  
VIVIENDA TIPO A

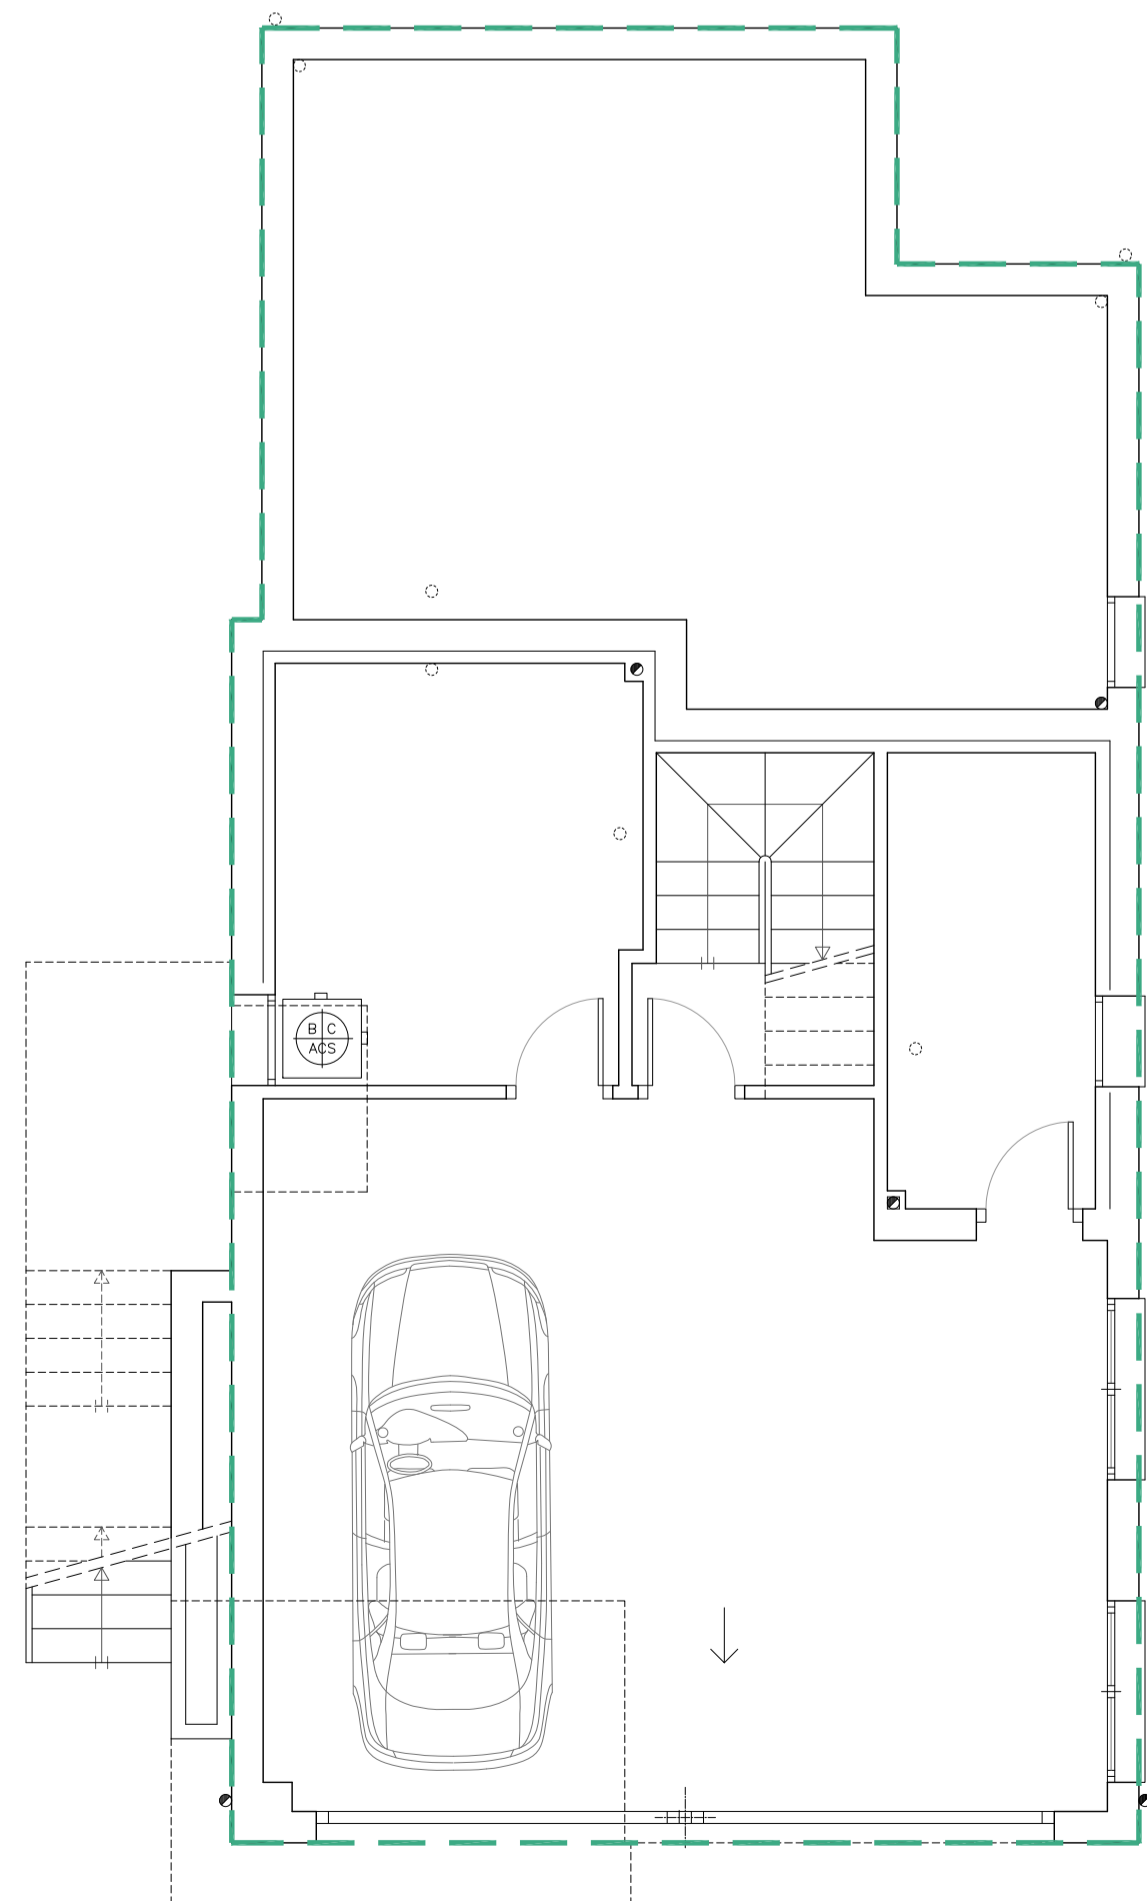

PLANTA SEMISÓTANO  
VIVIENDA TIPO B

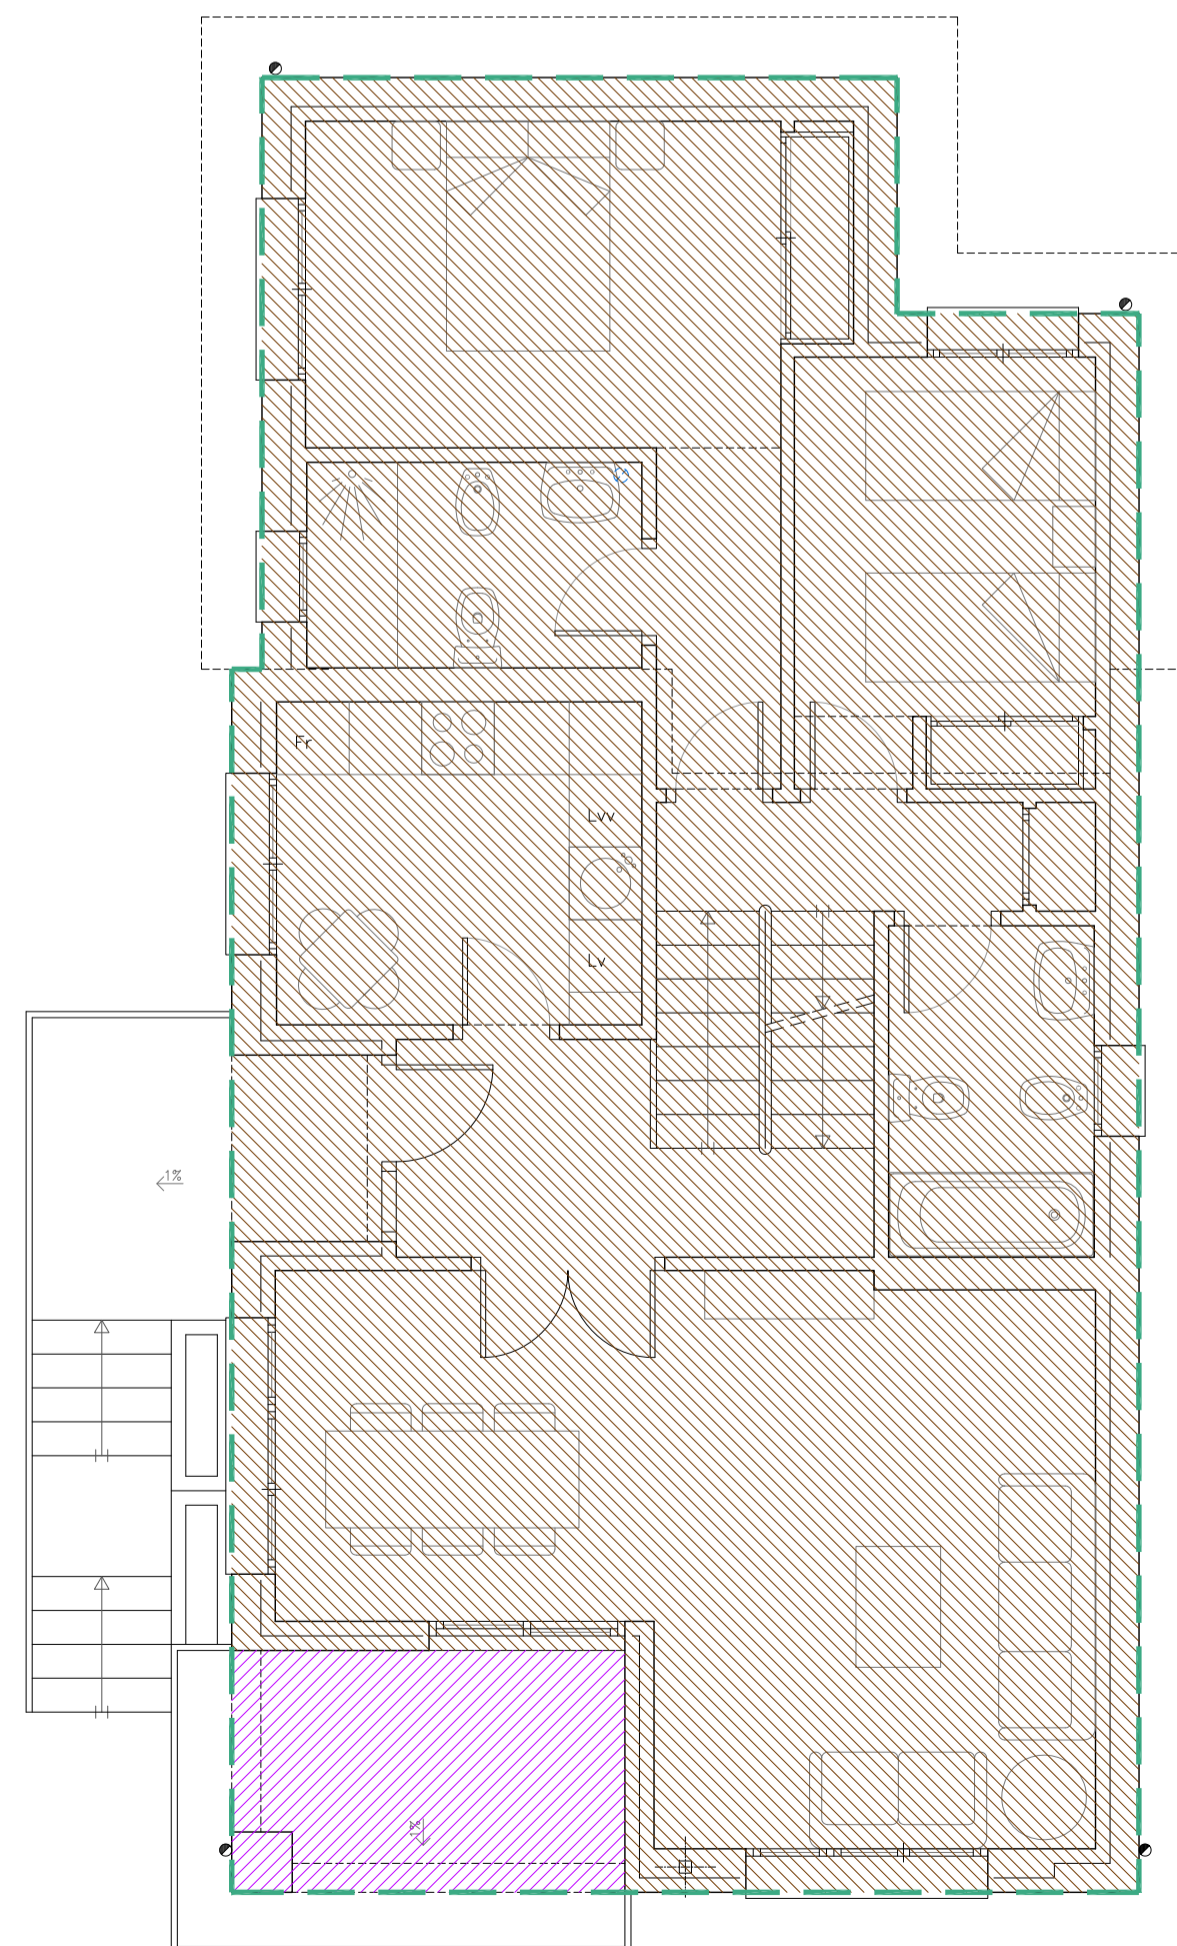

PLANTA BAJA  
VIVIENDA TIPO B

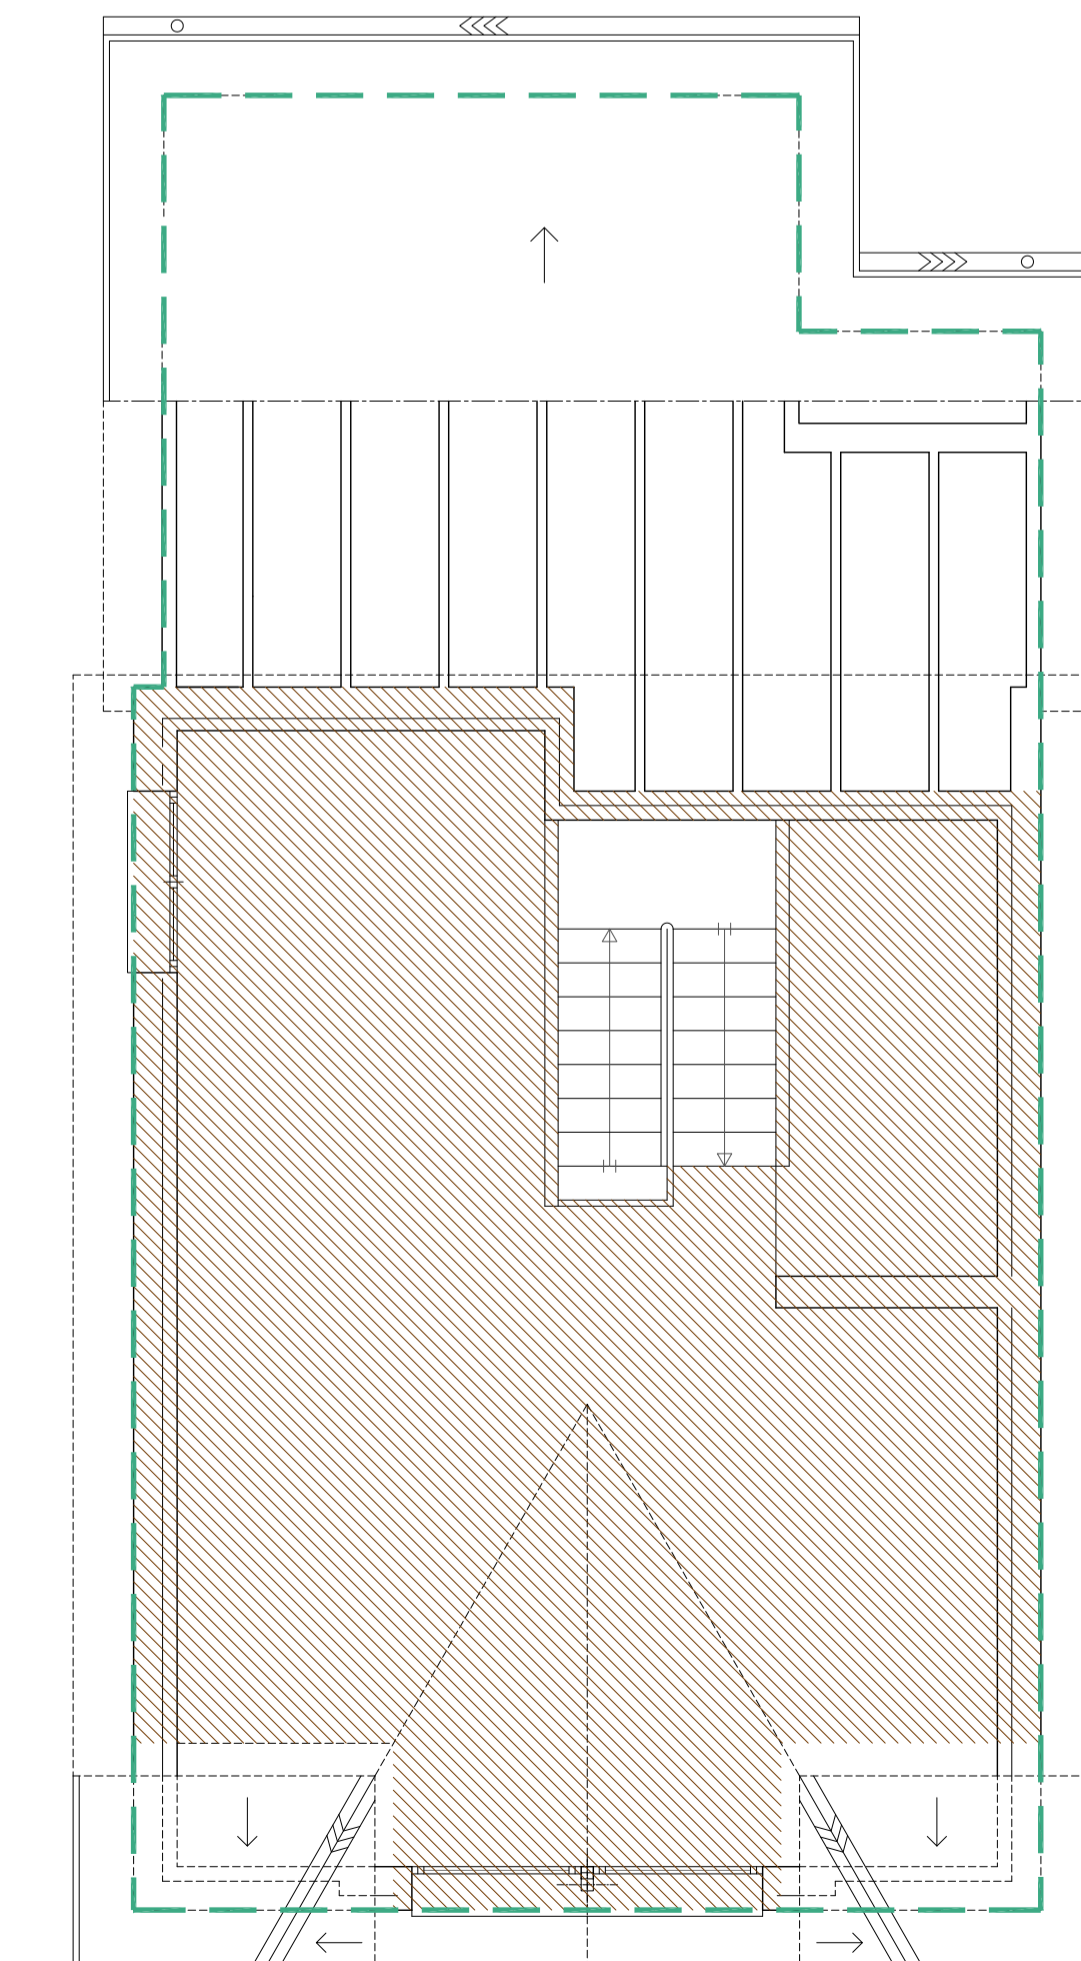

PLANTA ÁTICO  
VIVIENDA TIPO B

CUADRO DE SUPERFICIES CONSTRUIDAS POR TIPOS:

	TIPO A	TIPO B
	Parcelas 9, 11, 13, 15	Parcelas 10, 12, 14, 16
PLANTA SEMISOTANO	64,69 m <sup>2</sup>	73,06 m <sup>2</sup>
PLANTA BAJA	100,38 m <sup>2</sup>	99,15 m <sup>2</sup>
PORCHE 100%	1,72 m <sup>2</sup>	1,72 m <sup>2</sup>
TERRAZA 50%	3,25 m <sup>2</sup>	3,25 m <sup>2</sup>
PLANTA ALTA	55,44 m <sup>2</sup>	54,85 m <sup>2</sup>
<b>TOTAL SUP. CONSTRUIDA</b>	<b>225,48 m<sup>2</sup></b>	<b>232,03 m<sup>2</sup></b>

Proyecto Básico y de Ejecución de  
8 VIVIENDAS UNIFAMILIARES  
AISLADAS

SITUACIÓN:  
C/ SAN PABLO Nº 8 a Nº 22, PARCELAS 9 a 16 UA-19  
MIRAFLORES DE LA SIERRA, MADRID




AUTORES DEL PROYECTO:  
**D.V.G.**  
DEL VALLE & GÓMEZ SL. ANA DEL VALLE SANTOS  
ARQUITECTA COL. 8808 COAM





PLANO:  
Nº **01.1** CÓMPUTO DE EDIFICABILIDAD  
ESCALA:  
S/E

FECHA: DICIEMBRE 2022 PROYECTO: 15 - 2022 REV.: 01 OCTUBRE 2023

Este documento es propiedad de D.V.G. DEL VALLE & GÓMEZ SL. No se permite su reproducción total o parcial sin el consentimiento escrito de los autores del proyecto. Toda infracción será perseguida legalmente.

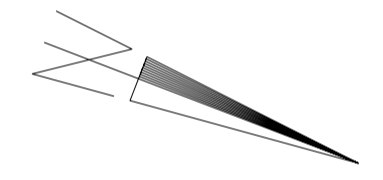

**LEYENDA DE ARBOLADO**

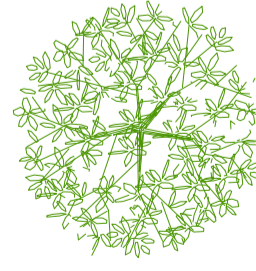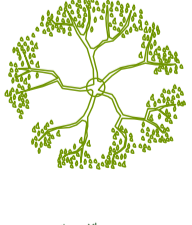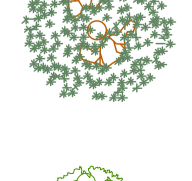-  SAUCE
-  OLMO
-  PINO
-  FRESNO

**Proyecto Básico y de Ejecución de 8 VIVIENDAS UNIFAMILIARES AISLADAS**

SITUACIÓN:  
C/ SAN PABLO Nº 8 a Nº 22, PARCELAS 9 a 16 UA-19  
MIRAFLORES DE LA SIERRA, MADRID

PROPIEDAD:  


AUTORES DEL PROYECTO:  
 ANA DEL VALLE SANTOS  
DEL VALLE & GÓMEZ SL. ARQUITECTO COL. 800 COAM

ESTUDIO: C/ FRAILES, 2, 28770-COLMENAR VIEJO-MADRID-TF: 91945208 - estudio@delvalle.com









PLANO:  
Nº **02** TOPOGRÁFICO

ESCALA:  
1/150

0 1 2 3 4 5 10m.

FECHA: DICIEMBRE 2022 PROYECTO: 15 - 2022 REV.: 01 OCTUBRE 2023

Este documento es propiedad de PROCOMISA S.L. y está sujeto a la legislación de COAM. Para más información sobre nuestros servicios, consulte nuestra página web: www.procomisa.com. Toda reproducción o uso no autorizado de este documento sin el consentimiento escrito de PROCOMISA S.L. será sancionada. Fecha: 06/11/2023 08:27:54

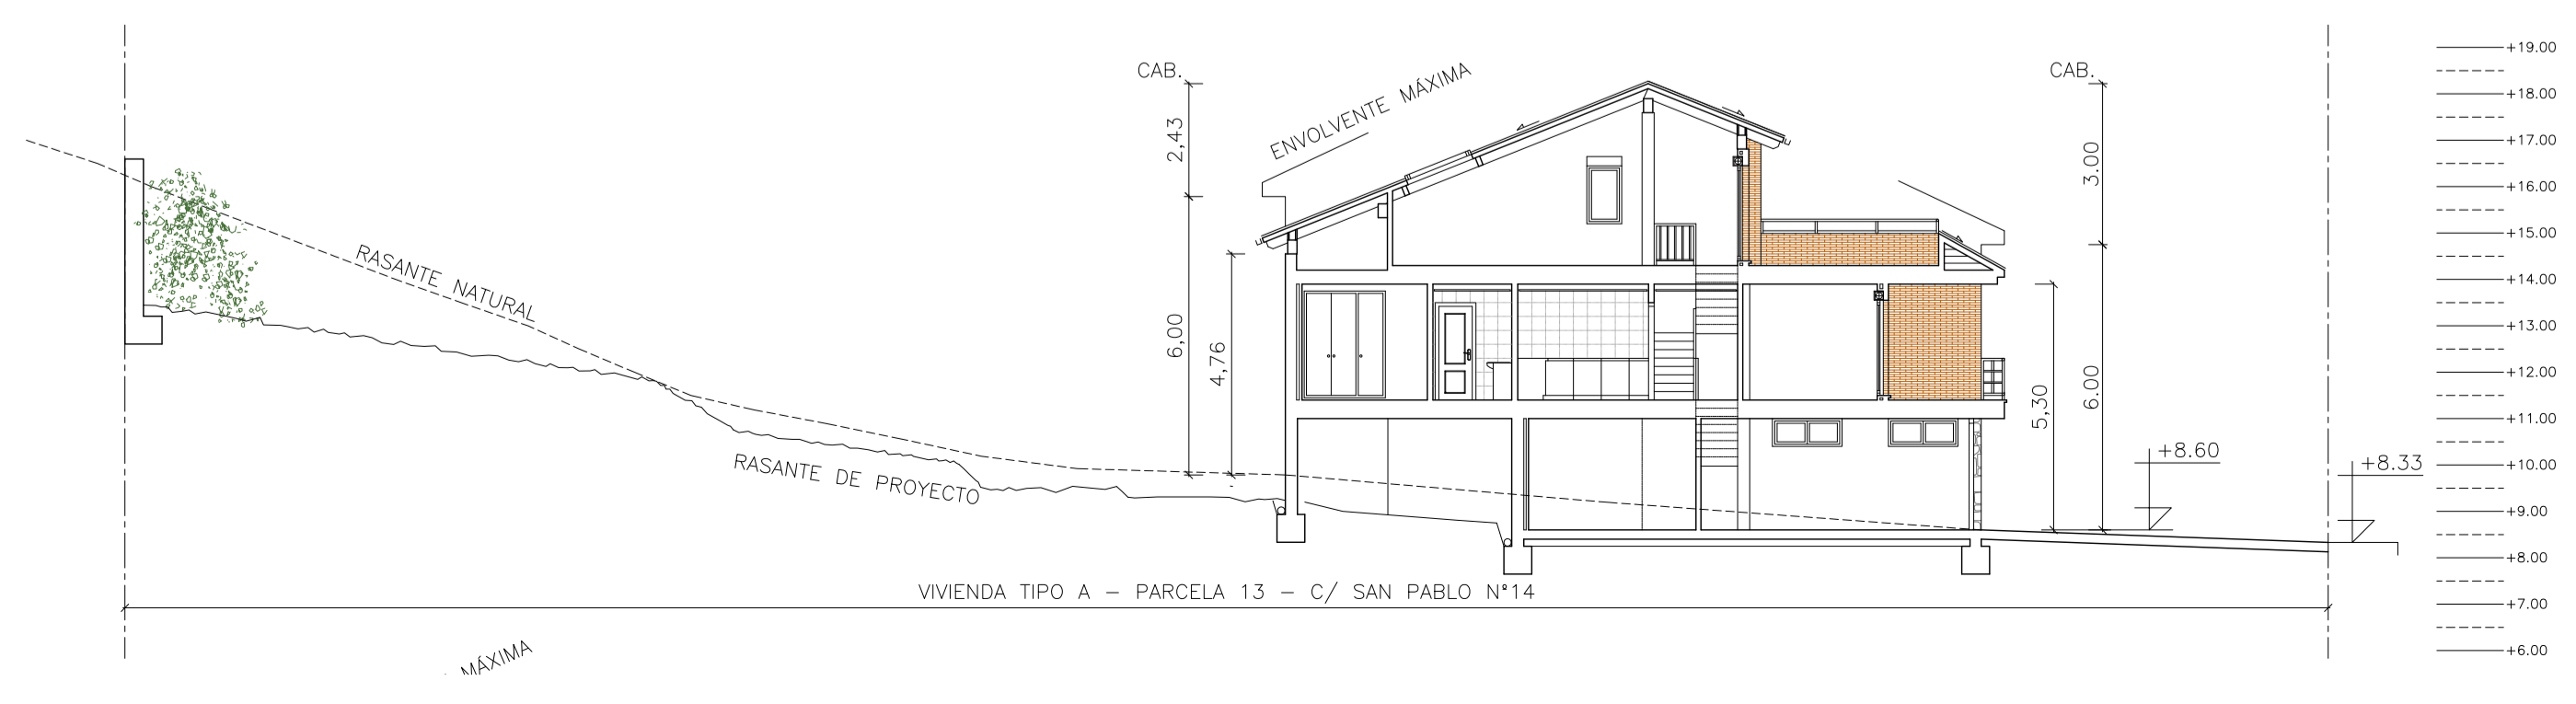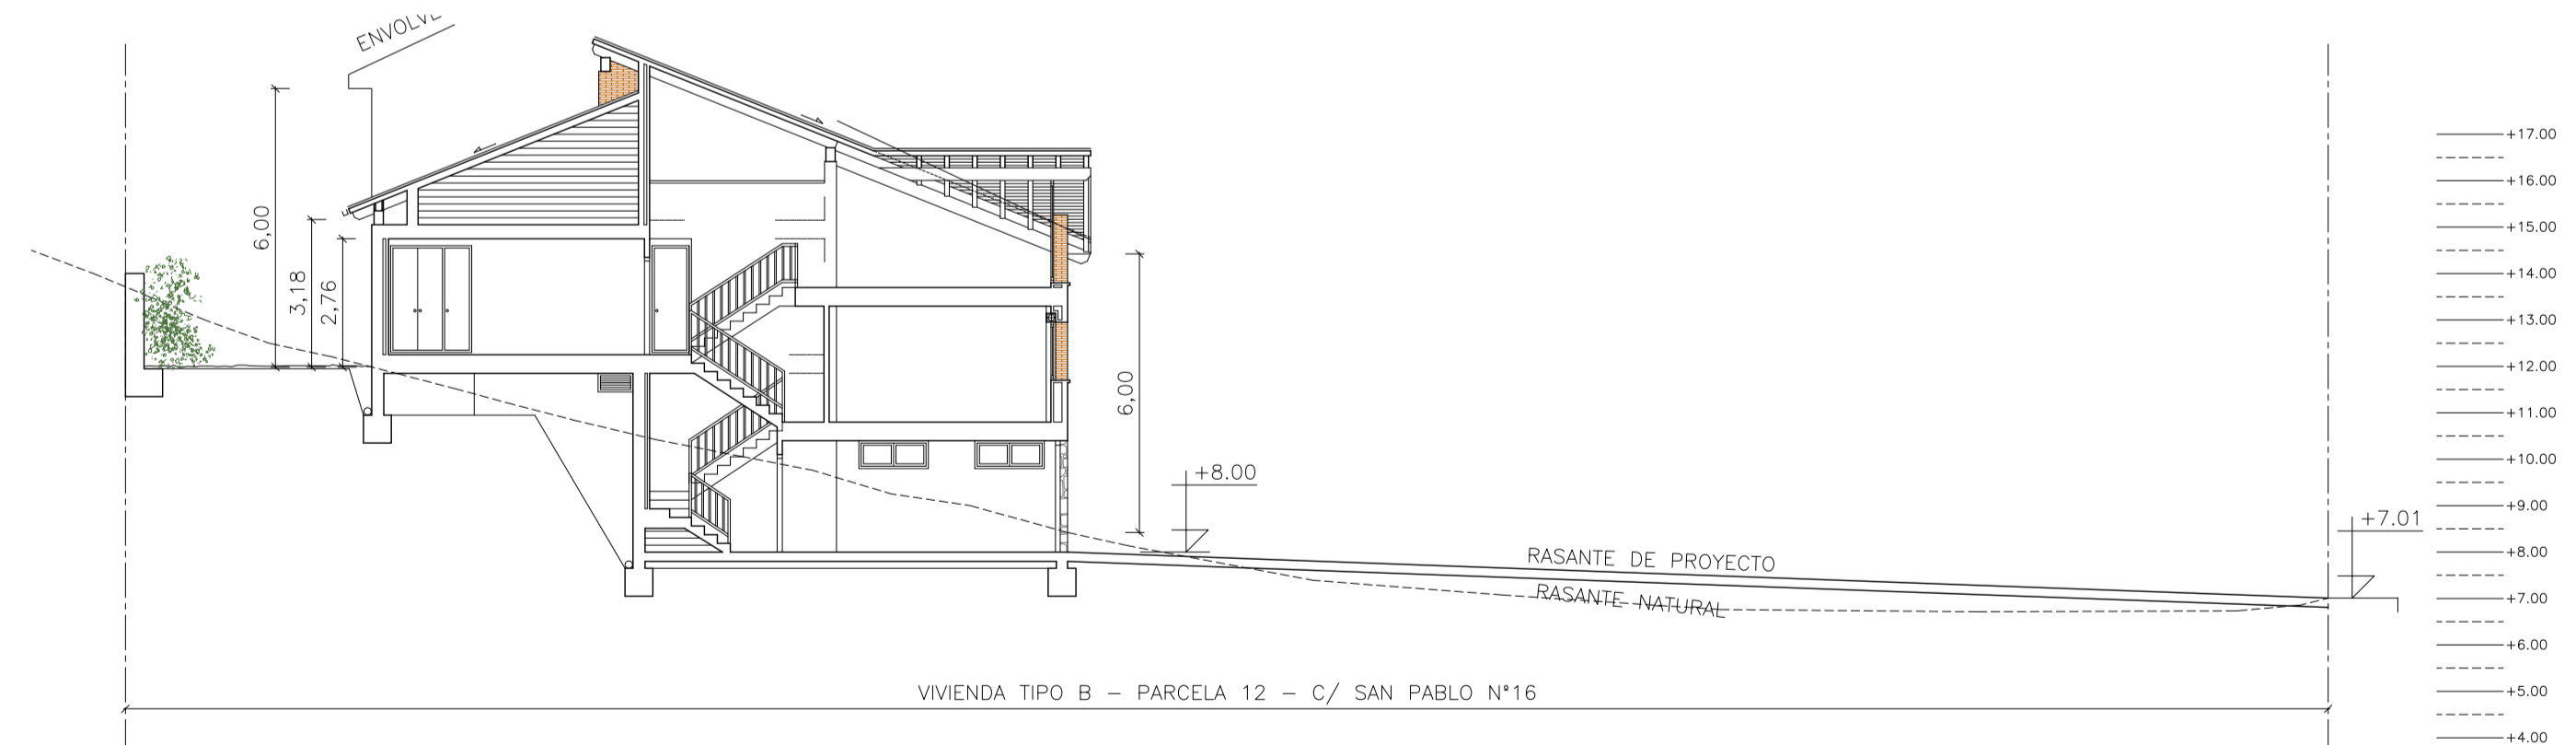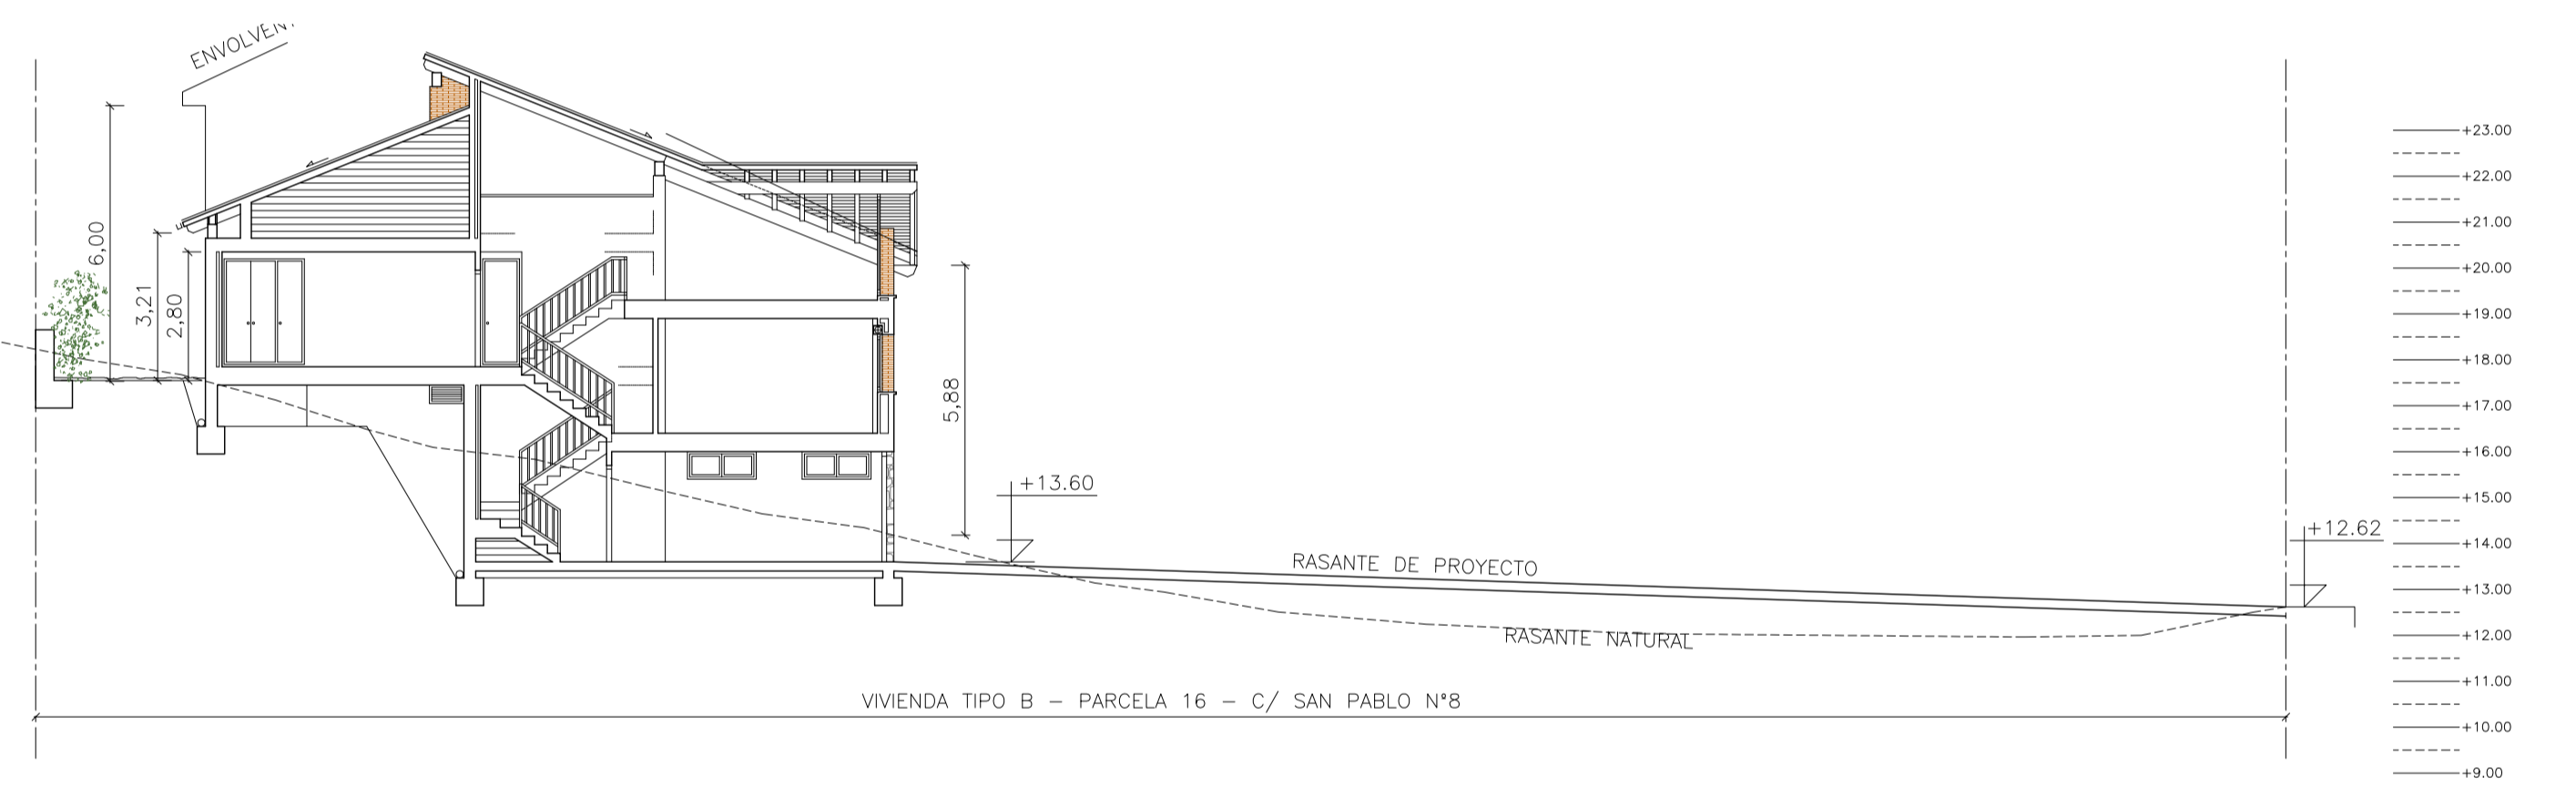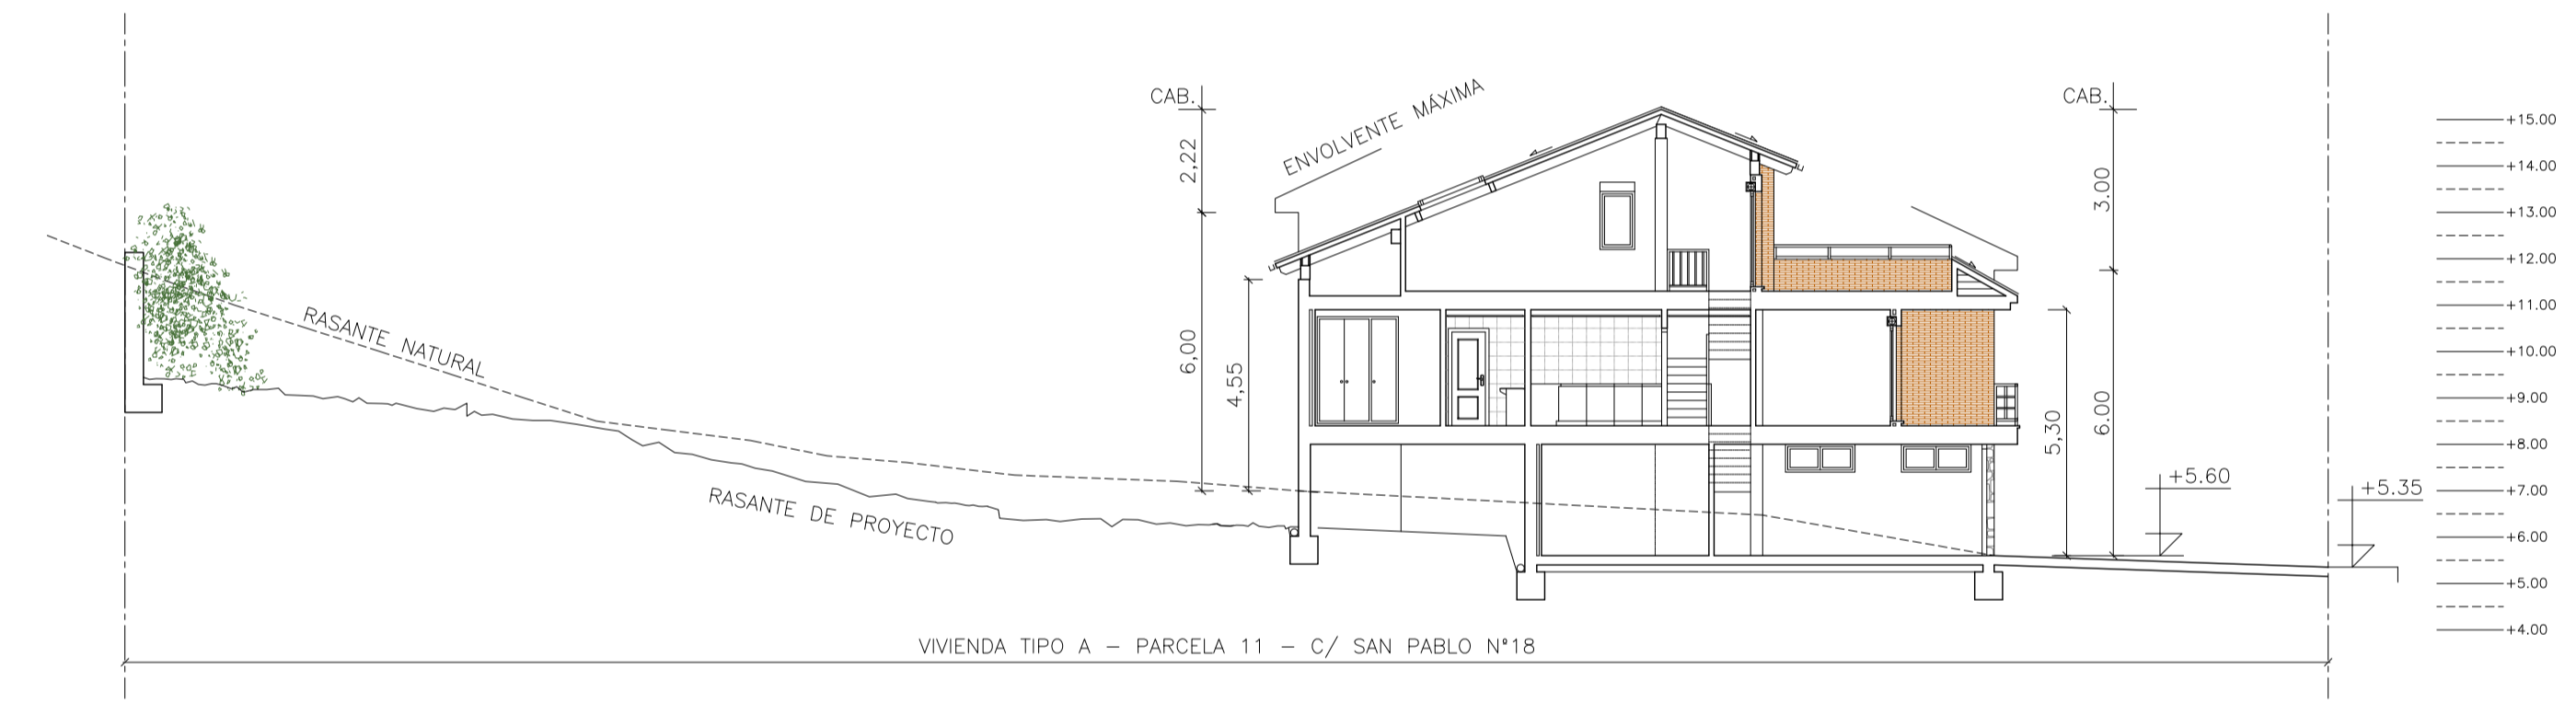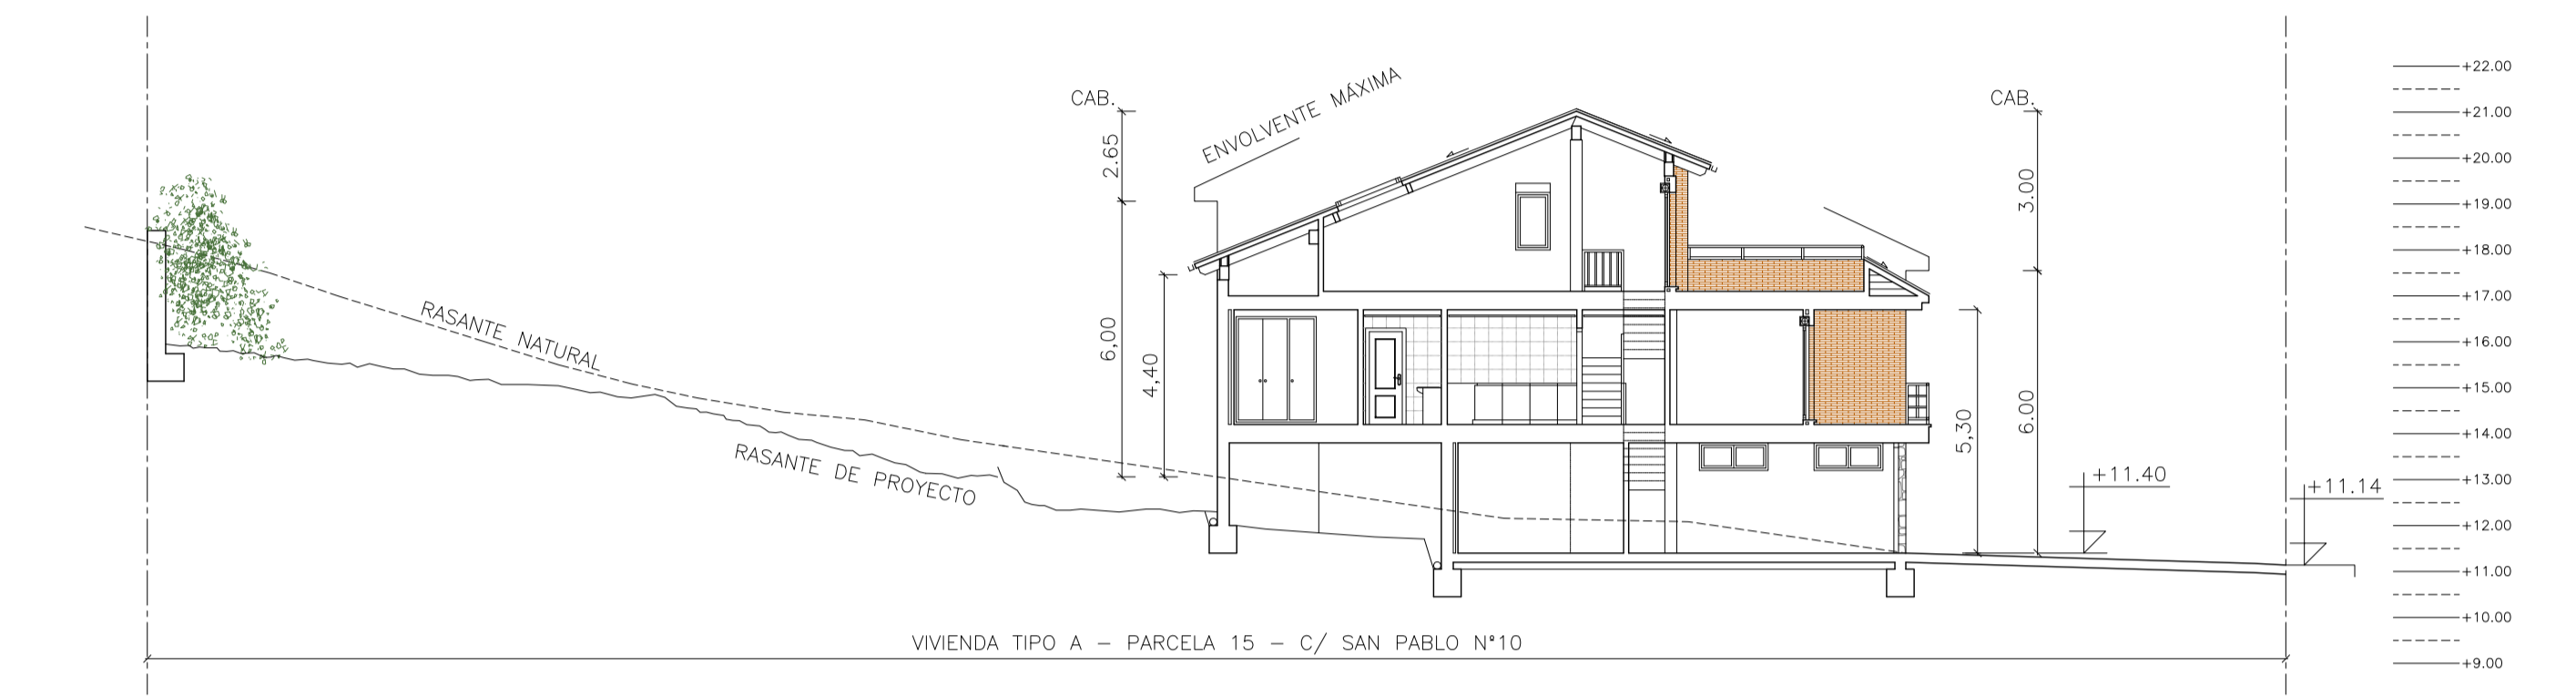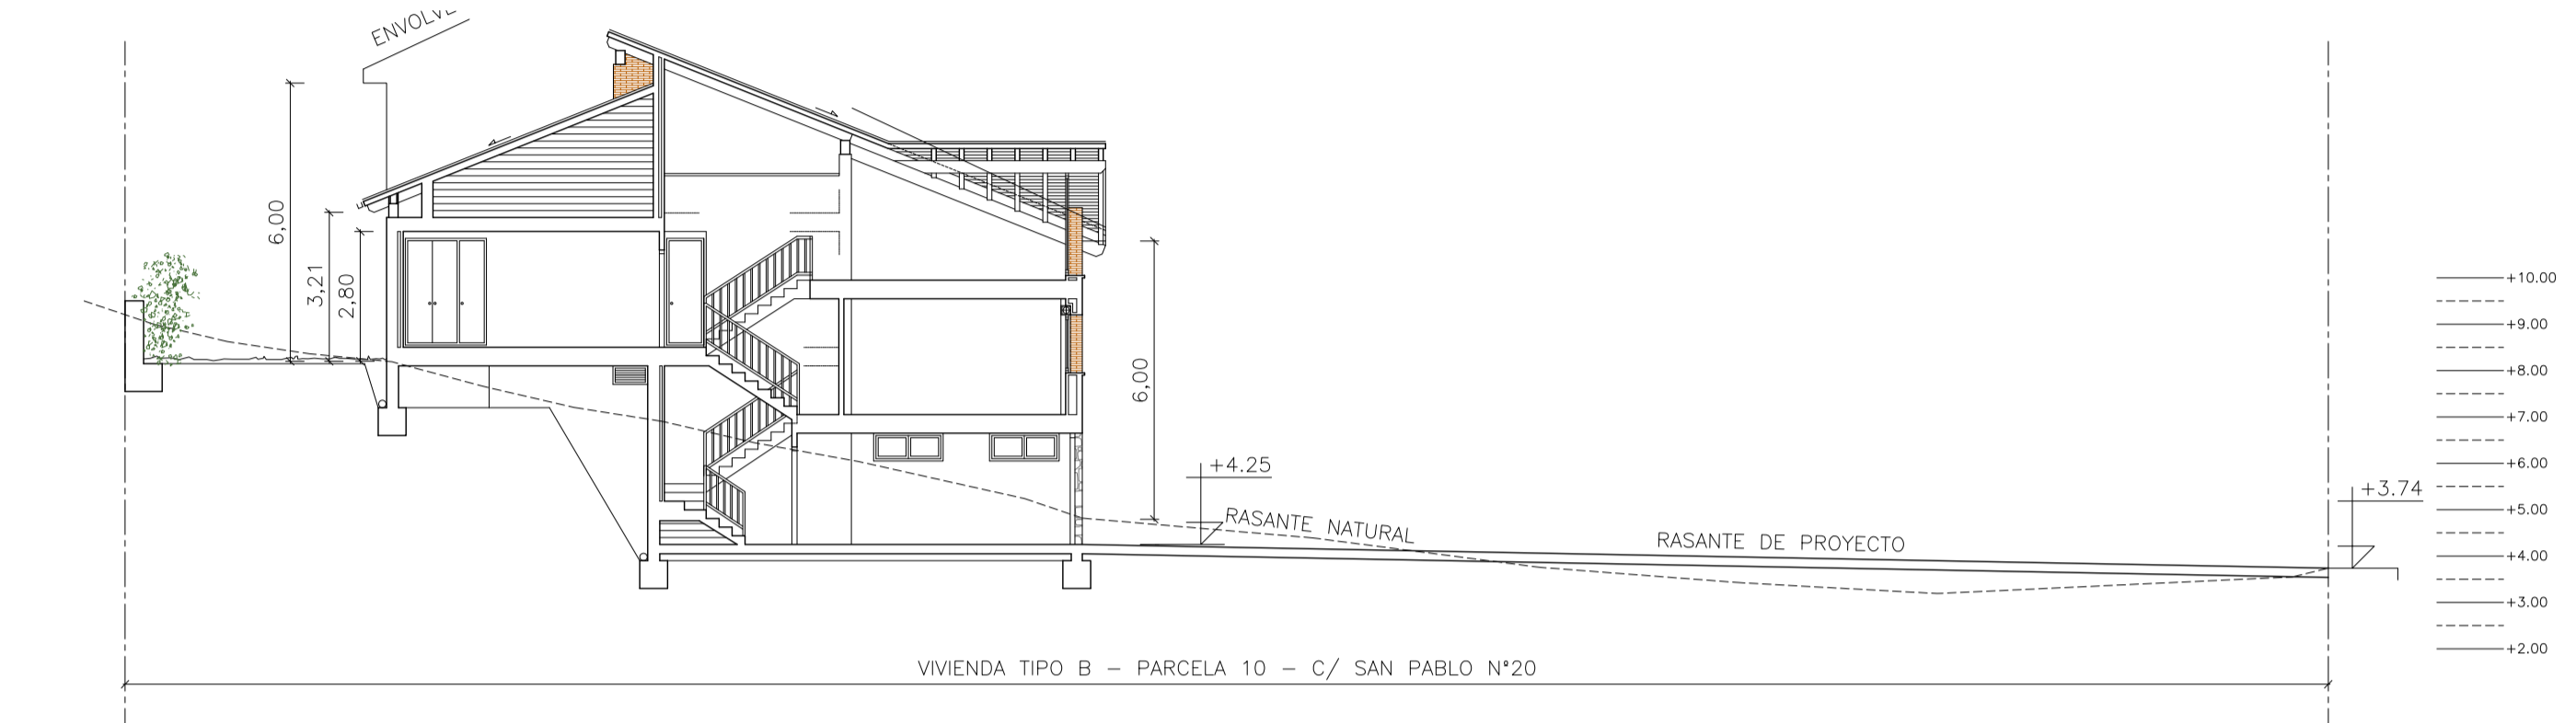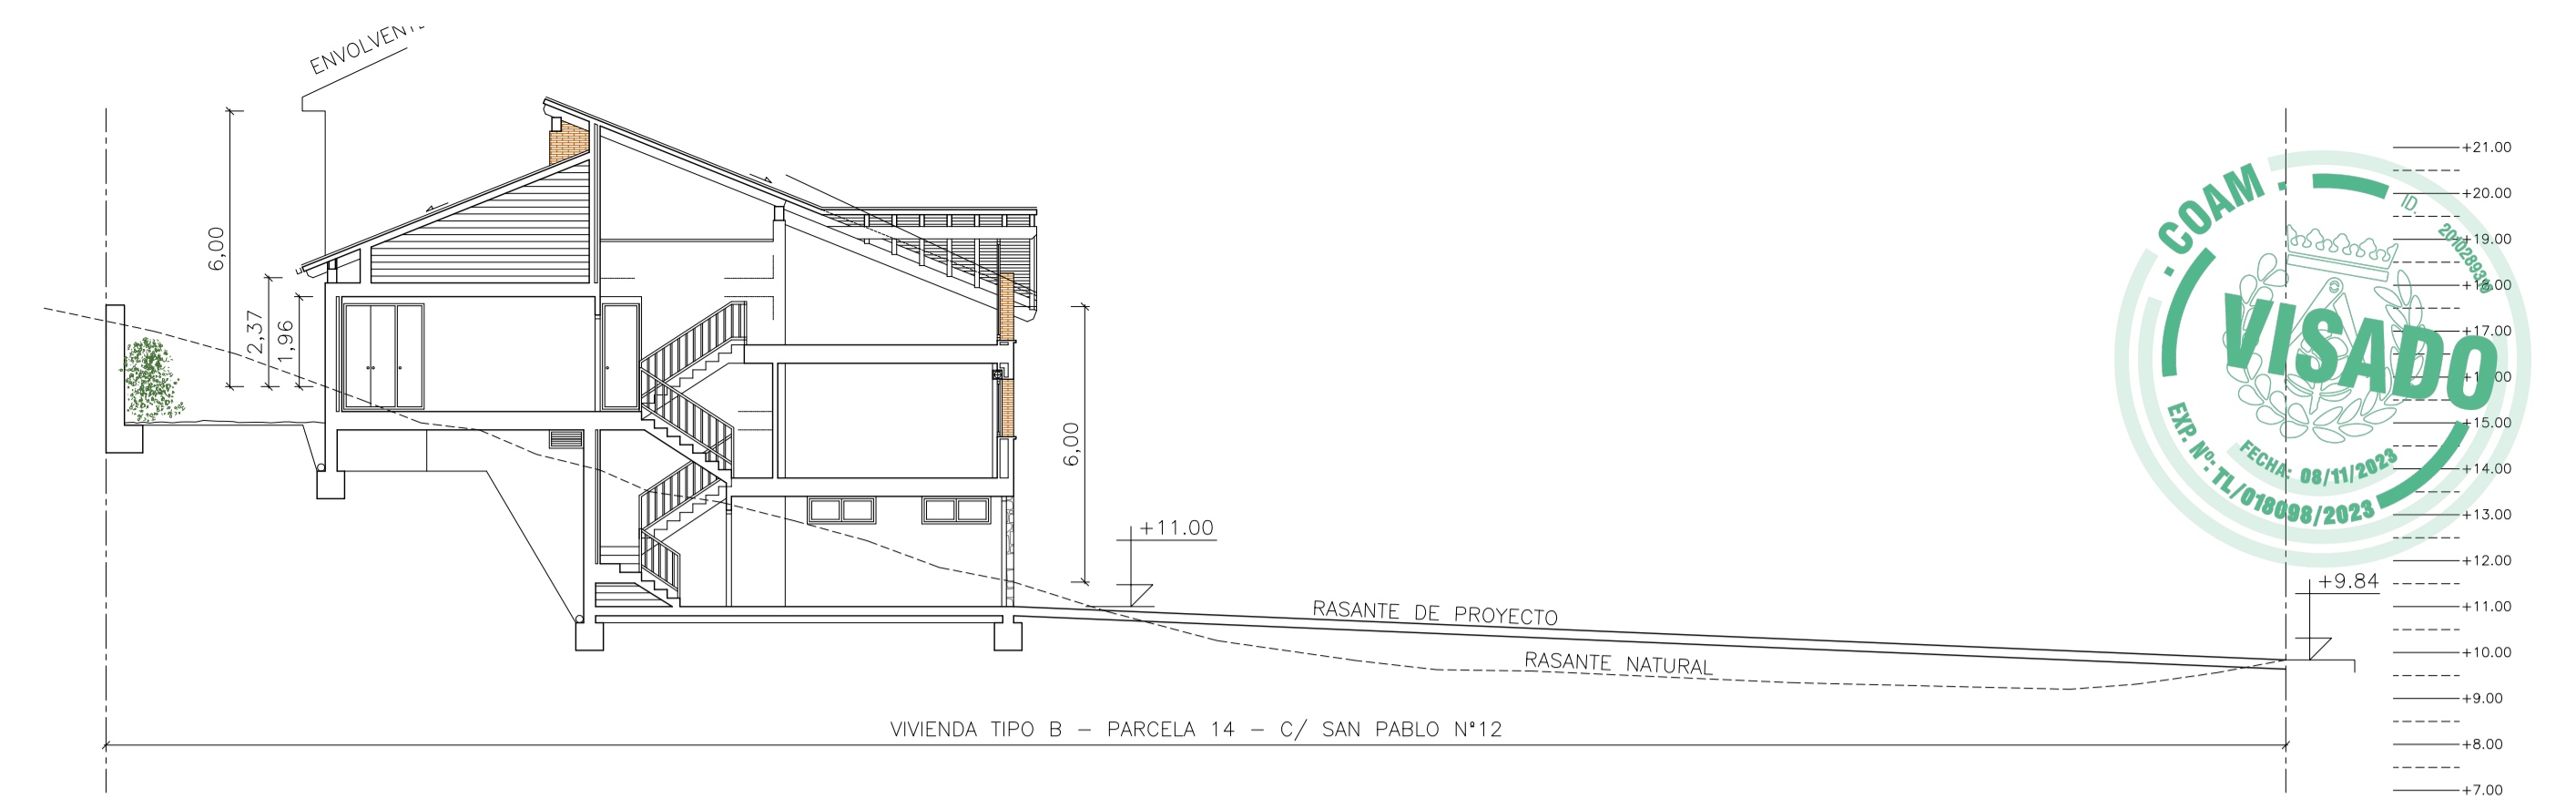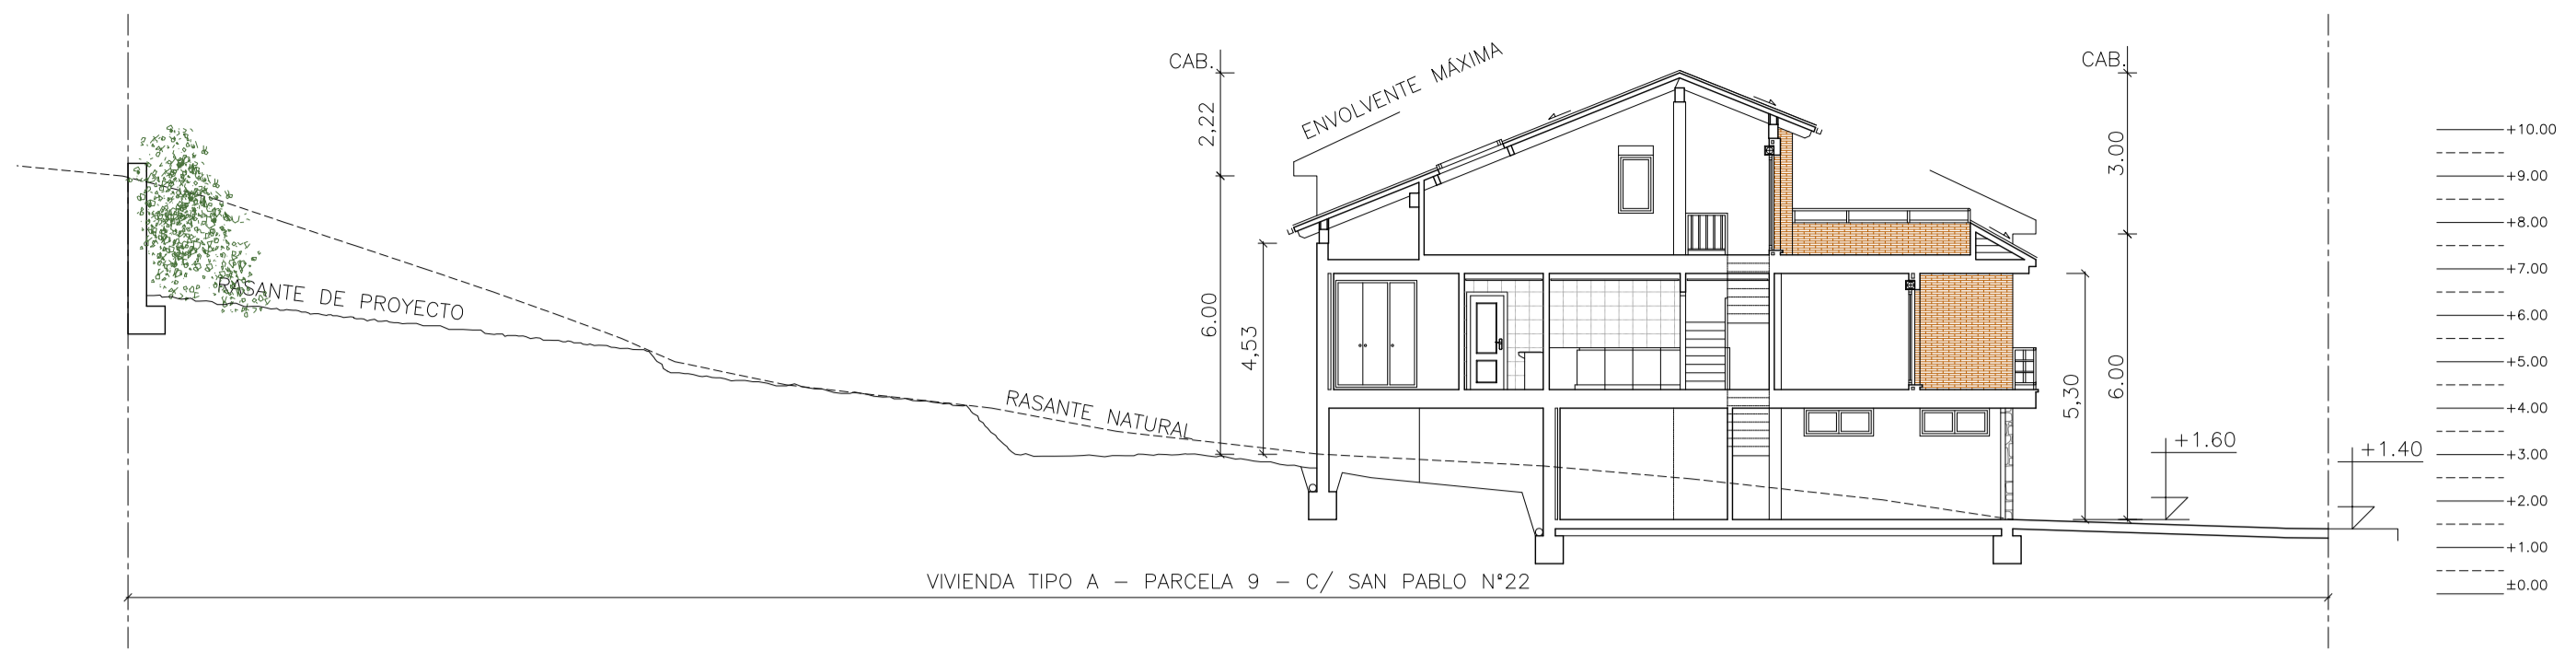


Proyecto Básico y de Ejecución de  
8 VIVIENDAS UNIFAMILIARES  
AISLADAS

SITUACIÓN:  
C/ SAN PABLO N° 8 a N° 22, PARCELAS 9 a 16 UA-19  
MIRAFLORES DE LA SIERRA, MADRID



AUTORES DEL PROYECTO:  
**D.V.G.**  
DEL VALLE & GÓMEZ S.L.  
ANA DEL VALLE SANTOS  
ARQUITECTO COL. 8008 COAM

PLANO:  
Nº **03** PERFILES  
LONGITUDINALES  
ESCALA:  
1/150

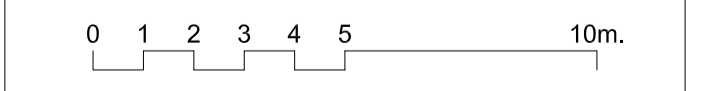

FECHA: DICIEMBRE 2022 PROYECTO: 15 - 2022 REV.: 01 OCTUBRE 2023

Este proyecto es propiedad de D.V.G. DEL VALLE & GÓMEZ S.L. y no puede ser reproducido, copiado, distribuido, exhibido, ni utilizado en ningún otro medio sin el consentimiento escrito de los autores del proyecto.